

EL PERSONO DE PAC 86300 DE #116 COM CONDICION RESOLUCION PARA DESARROLLO DE CAMO DE DADOS UNO CATE, TROCO EN LA CATE POR UNO DE INMATES A CADA 12MO A FIN DE SANTOS O PORQUESE ETC.


EL PERSONO DE PAC 86300 DE #116 COM CONDICION RESOLUCION PARA DESARROLLO DE CAMO DE DADOS UNO CATE, TROCO EN LA CATE POR UNO DE INMATES A CADA 12MO A FIN DE SANTOS O PORQUESE ETC.

- [illegible]

ORA PASSANDO DE TILICOMUNICACIÓIS DE MES EM ALVIMIA COM SINA DE CONHECITO
409-6000

NOTA:

- [illegible]

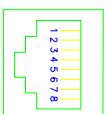


$\theta^{\circ}(\text{mm})/h(\text{Å})$	DOSY/200-300-405 ^a
5.4°(21mm)	0.4
1°(27mm)	0.7
1.1°(43.5mm)	1.2
1.1/2.4(1mm)	12
2°(53mm)	22
2.1/2°(63mm)	30
3.7(2mm)	40
460mm ²	0.4
720mm ²	0.7
960mm ²	1.0
100x50mm	4.4
100x100mm	9.0
200x100mm	135
300x100mm	300
400x100mm	405

17 - Deve-se considerar as diferenças de expectativas para grande ou pequena empresa? Quais os pontos de atenção para o pequeno empresário?

22

- [illegible]


Capacidades da Rede

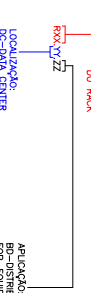

Especialidades de Pós-graduação

— PATCH PANEL/PCAP TO OBSERVATION

Identificação dos Códigos

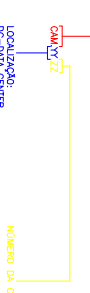

TRIBUNAL REGIONAL DO TRABALHO - 8ª REGIÃO

PROJETO:

CABEAMENIO ESIRIURADO - REFORMA VARA DO TRABALHO DE CAPIXUMA-PA

MA10/2018
1/75 - A1
V-1 00 - ORIGINAL

SIMBOLOGIA:

Tabela Identificação


Cabeamento Estruturado depósito de bens Macopó-AP – RACK2


NOME	REDE	REDE	STATUS	CATEGORIA	PAISES	COMPROMETIMENTO
PI.PT.142	TERREDO	SECUNDAO	OTV	6	UTP 4P	35,00
PI.PT.134	TERREDO	SECUNDAO	OTV	6	UTP 4P	36,00
PI.PT.135	TERREDO	SECUNDAO	OTV	6	UTP 4P	43,00
PI.PT.136	TERREDO	SECUNDAO	OTV	6	UTP 4P	49,00
PI.PT.137	TERREDO	SECUNDAO	OTV	6	UTP 4P	29,00
PI.PT.138	TERREDO	SECUNDAO	OTV	6	UTP 4P	31,00
PI.PT.129	TERREDO	SECUNDAO	OTV	6	UTP 4P	227,00
TOTAL	TERREDO	SECUNDAO	OTV	6	UTP 4P	227,00

02 — MAPEAMENTO DE PONTOS

03 LISTA DE MATERIAS CABEAMENTO ESTRUTURADO DEPÓSITO DE BENS ESCOLA SEM ESCOLA

Lista de Materiais – Cabeamento Estruturado

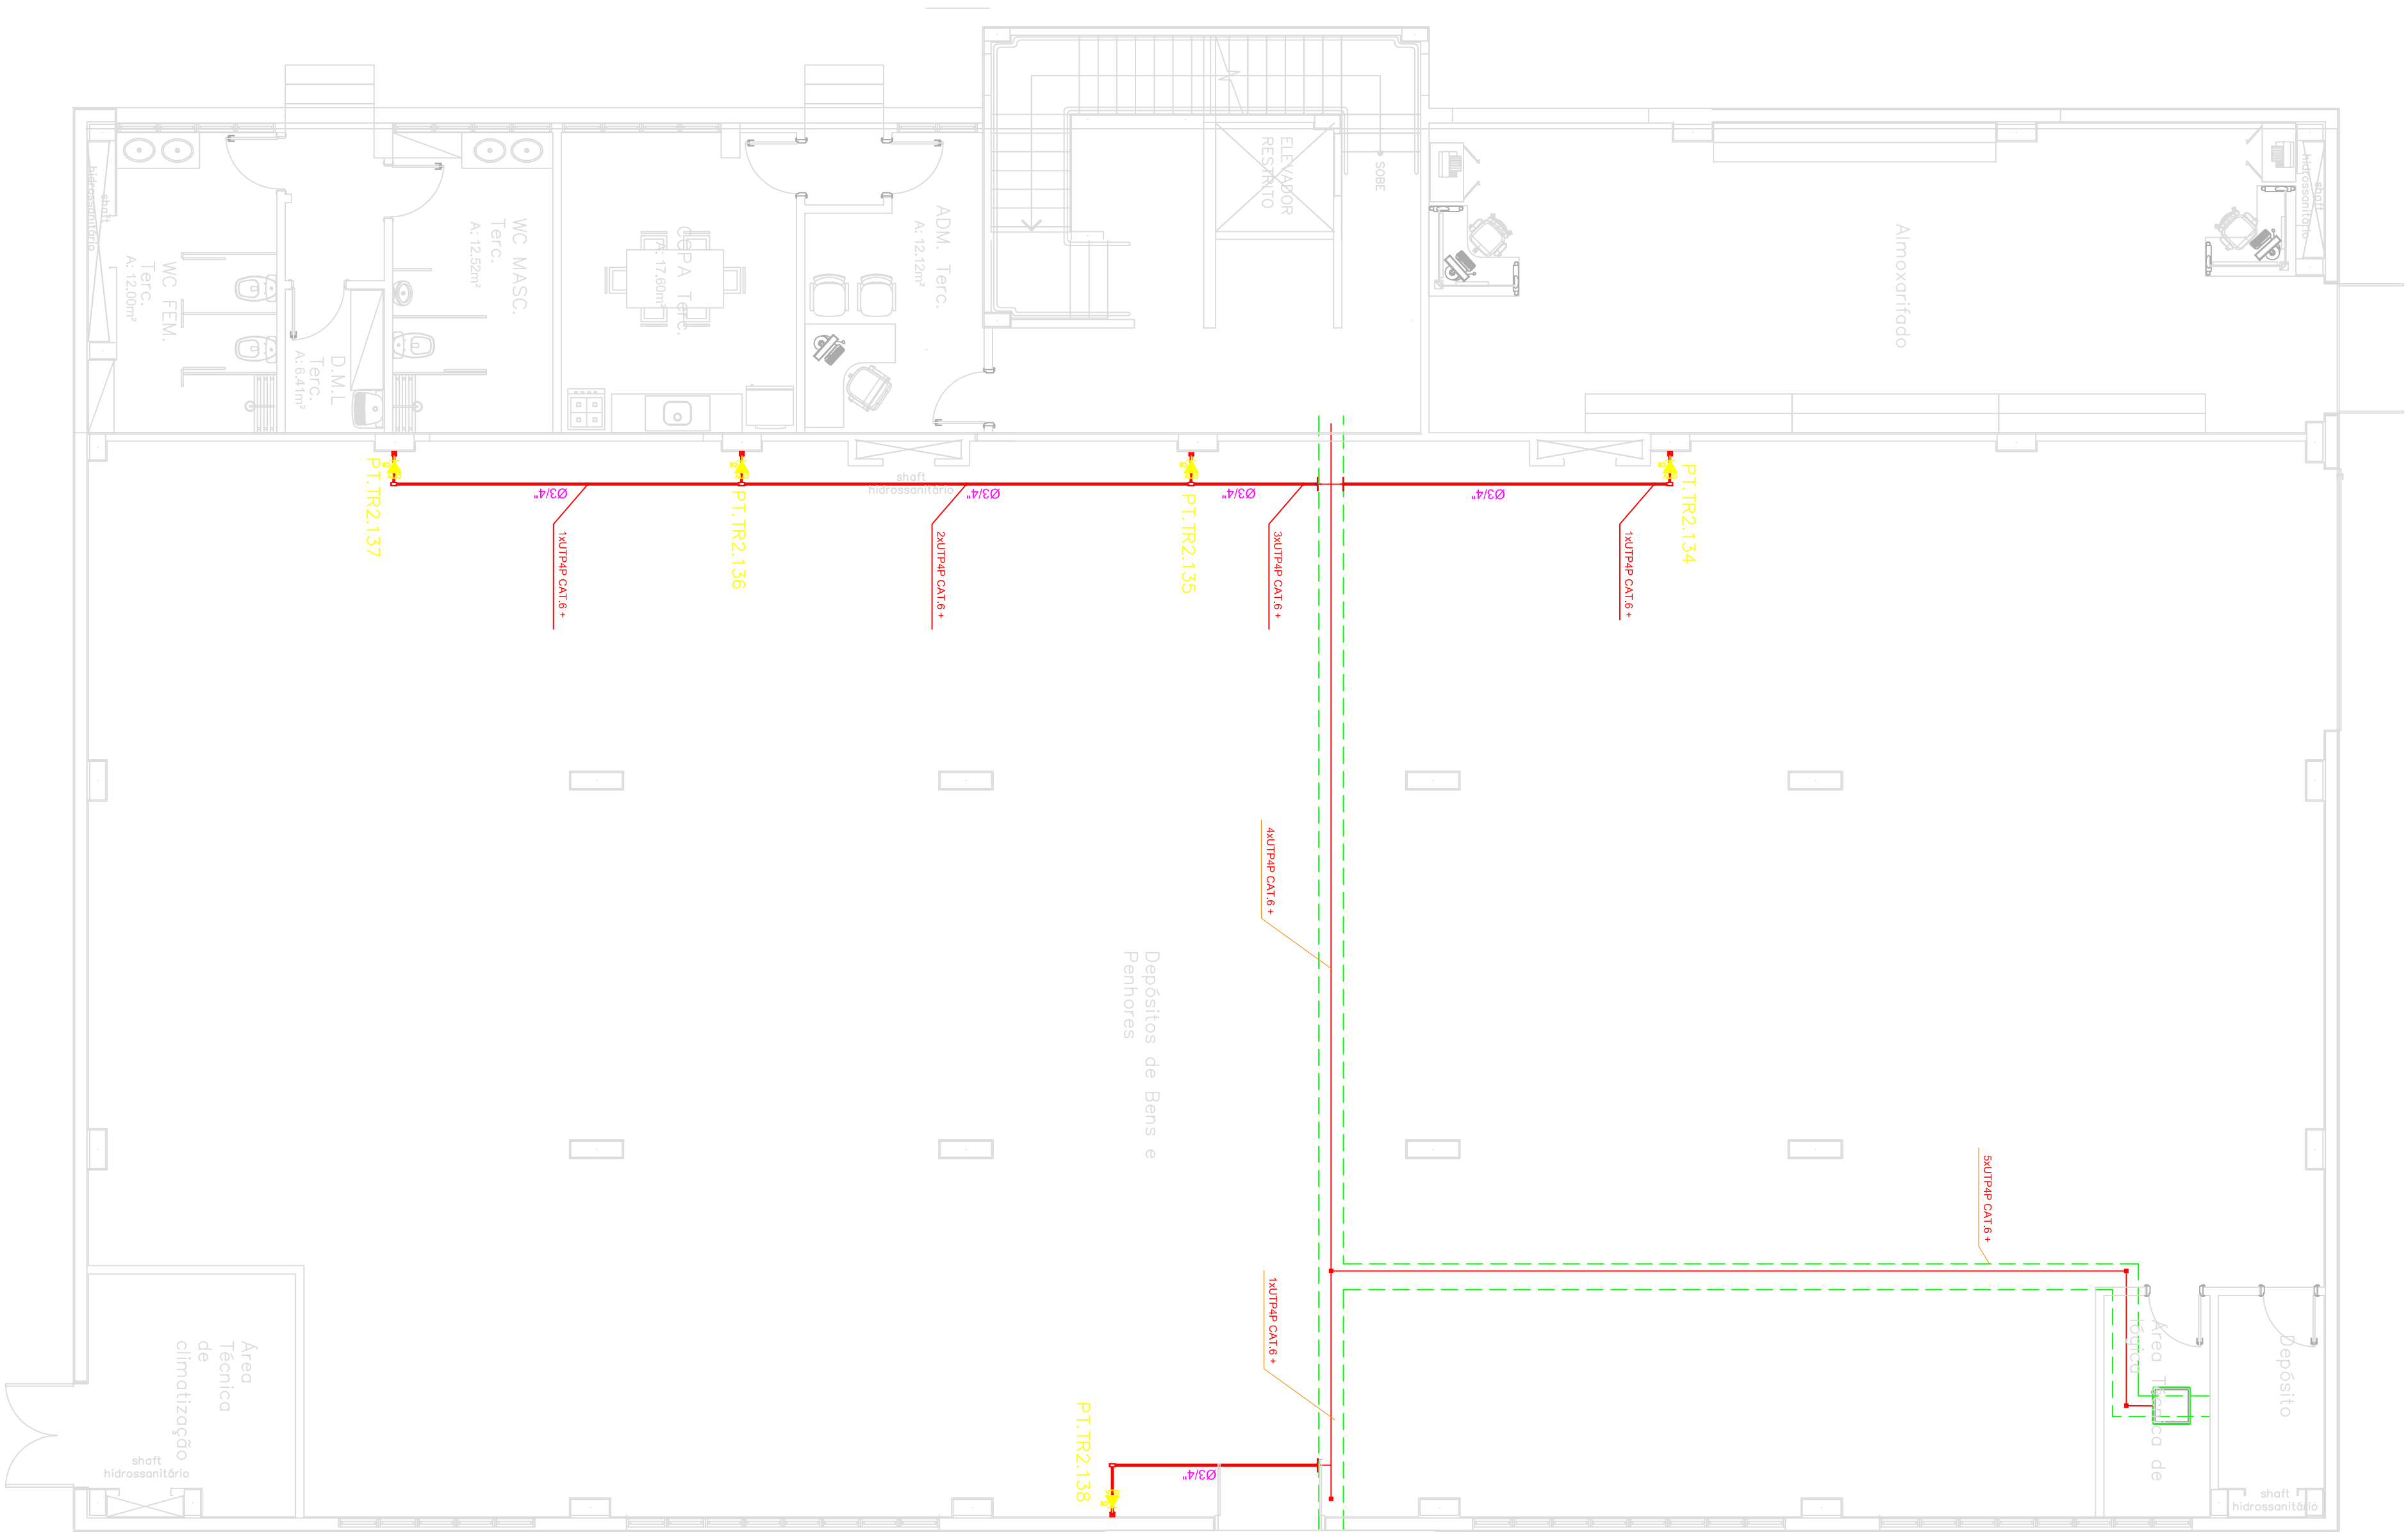[illegible]

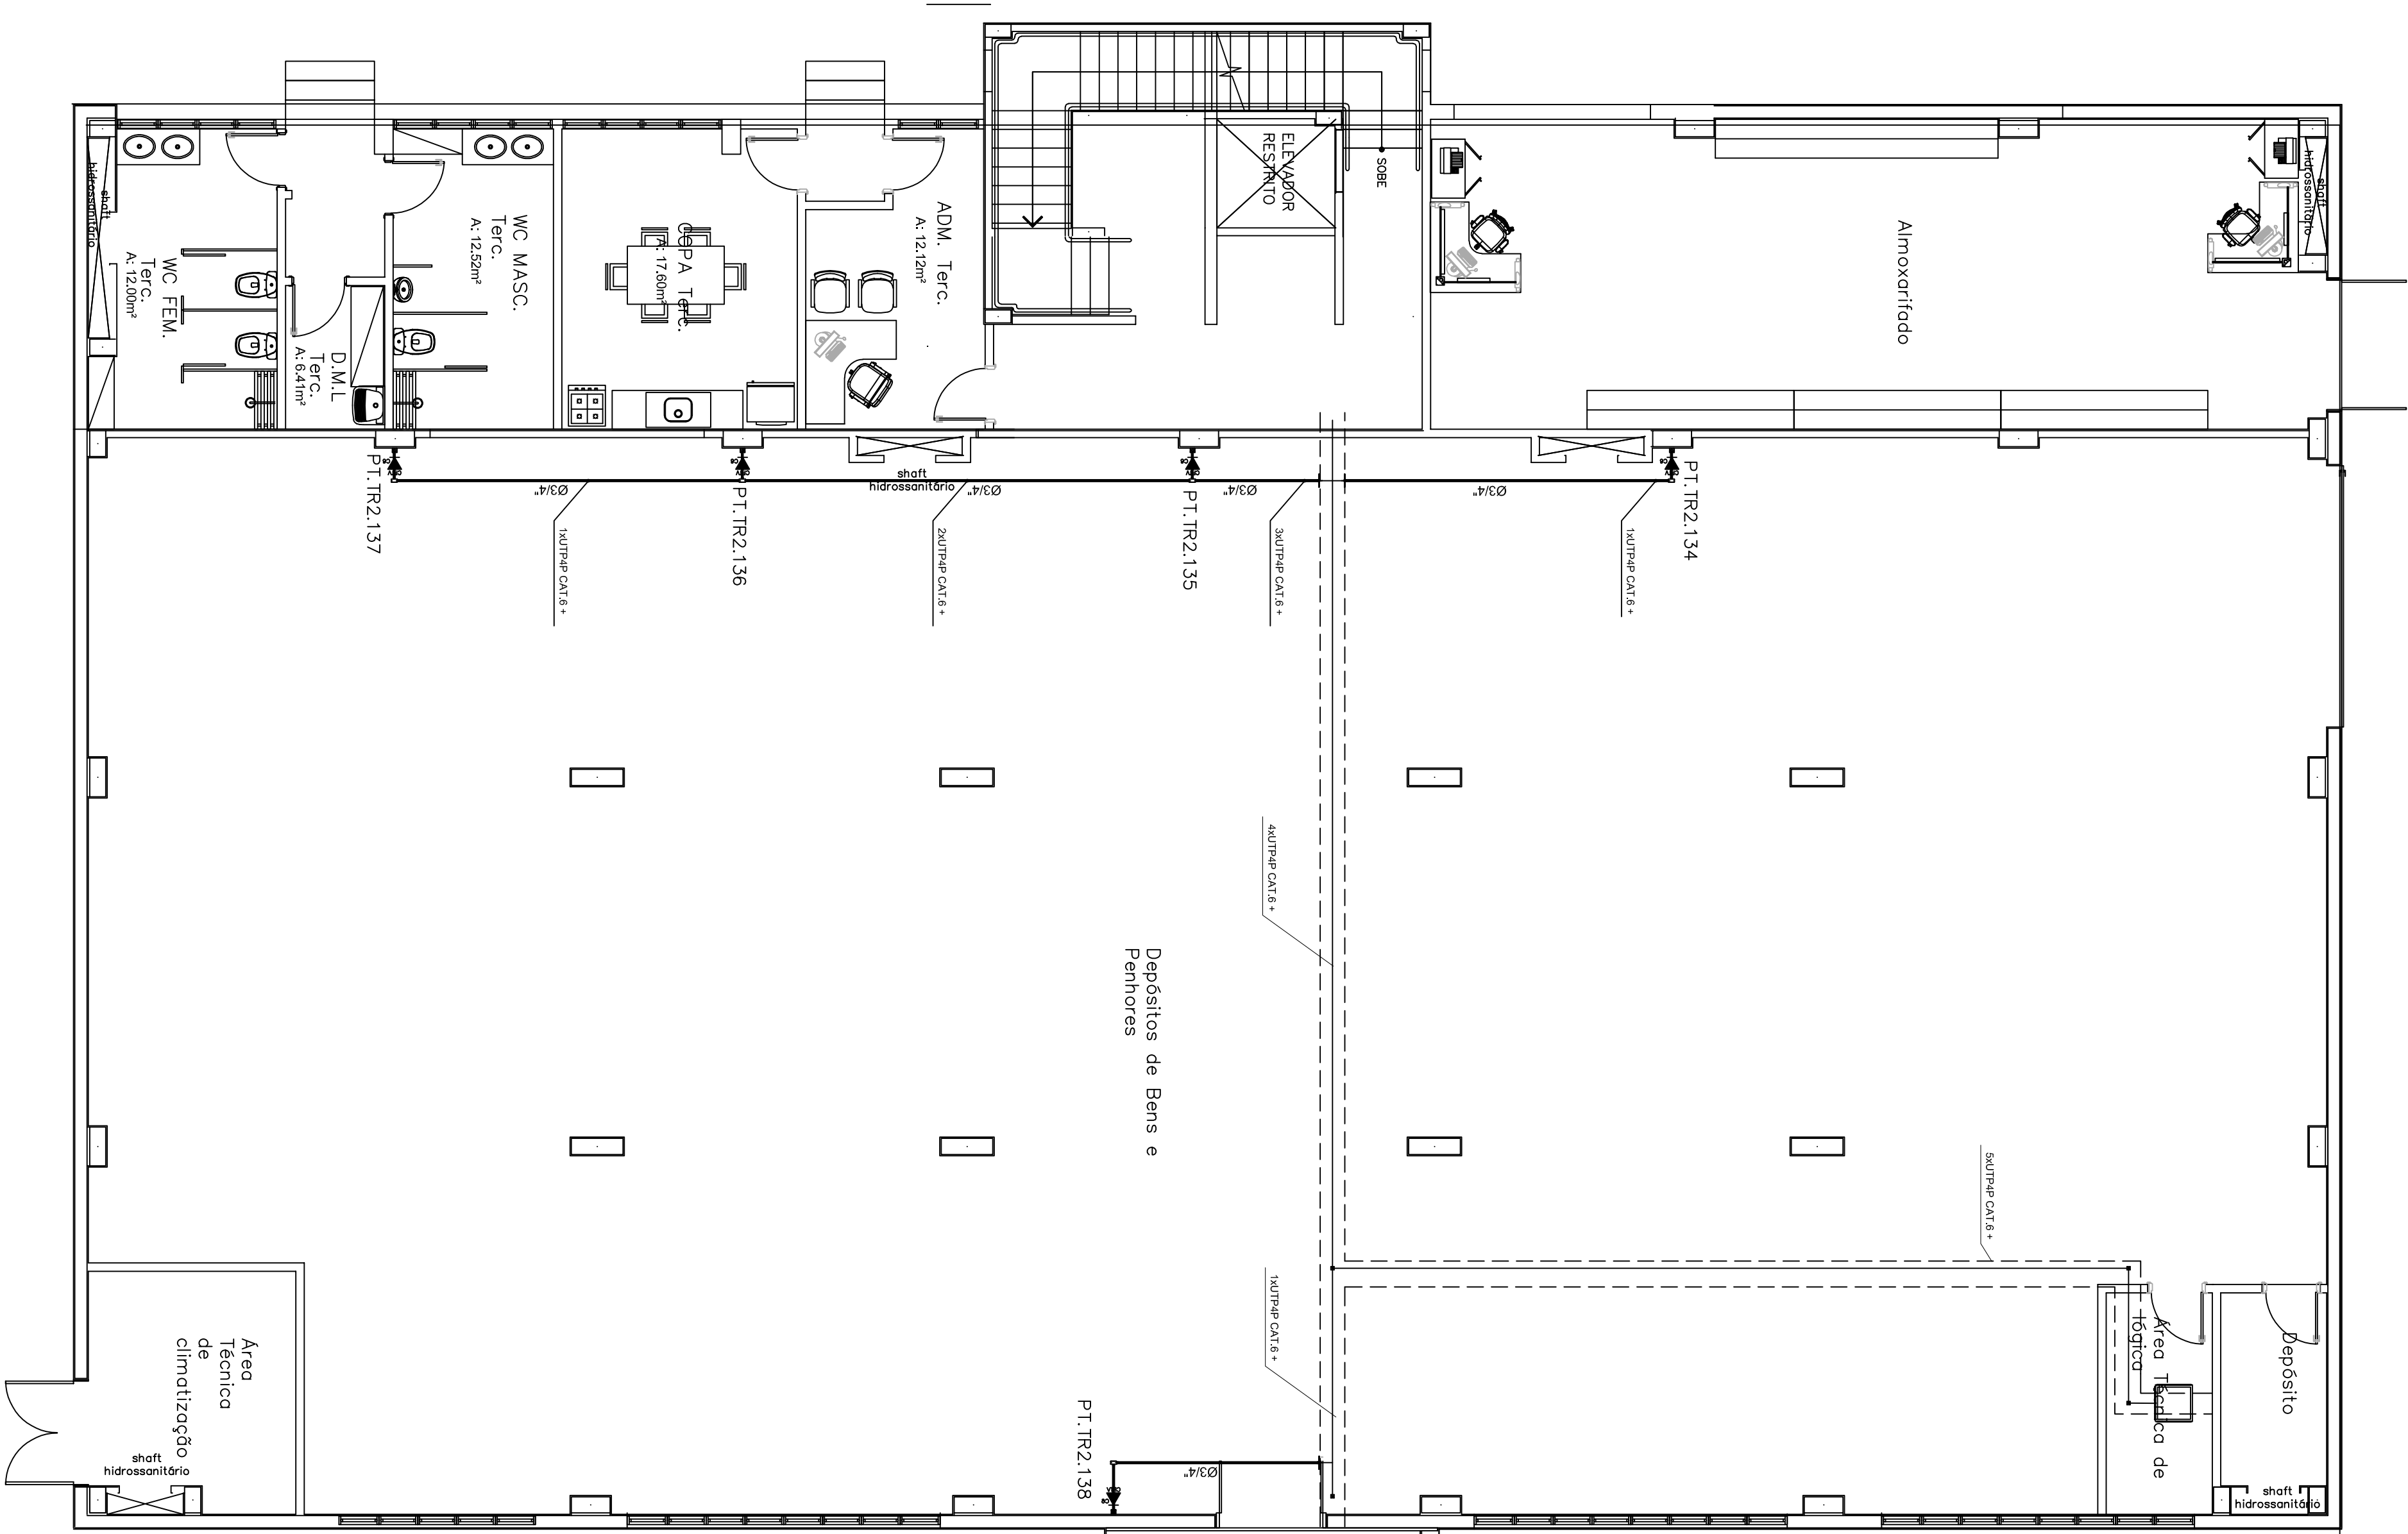

01 PLANTA BAIXA DEPÓSITO DE BENS FÓRUM TRABALHISTA DE MACAPÁ-AP - CABEAMENTO ESTRUTURADO
ESCALA 1/75

SIMBOLOGIA:

PONTO ÚNICO DE TELECOMUNICAÇÕES NA LAJE EM CONDULTE DE ALUMÍNIO - CAT6

RACK EXISTENTE

ELETROCALHA EXISTENTE

TUBULAÇÃO DE PVC RÍGIDO A INSTALAR SOBRE FORRO NÃO COTADA = Ø3/4"

Tabela Identificação

Cobertura Estruturado depósito de bens Macapá-AP – RACK2

NOME	PONTO	ANDAR	REDE	SALDA	CATEGORIA	PARES	COMPRIMENTO
RACK2	PT.R2.134	TERREO	SECUNDARIO	CFTV	6	UTP 4P	39,00
RACK2	PT.R2.135	TERREO	SECUNDARIO	CFTV	6	UTP 4P	43,00
RACK2	PT.R2.136	TERREO	SECUNDARIO	CFTV	6	UTP 4P	49,00
RACK2	PT.R2.137	TERREO	SECUNDARIO	CFTV	6	UTP 4P	29,00
RACK2	PT.R2.138	TERREO	SECUNDARIO	CFTV	6	UTP 4P	31,00
RACK2	PT.R2.129	TERREO	SECUNDARIO	CFTV	6	UTP 4P	227,00
RACK2	TOTAL	TERREO	SECUNDARIO	CFTV	6	UTP 4P	227,00

02 MAPEAMENTO DE PONTOS
ESCALA SEM ESCALA

LISTA DE MATERIAS – Cabemento Estruturado

Forma: Fórum Trabalhista de Macapá-AP

Quantidade	Descrição	Unidade	Dimensões
2	CAIXA DE ALUMÍNIO	UN	1,00 x 1,00 x 0,10
5	CAIXA DE ALUMÍNIO	UN	1,00 x 1,00 x 0,10
13	ELETRIFICADOR	UN	1,00 x 1,00 x 0,10
3	ELETRIFICADOR E ALIMENTADOR	UN	1,00 x 1,00 x 0,10

03 LISTA DE MATERIAS CABEAMENTO ESTRUTURADO DEPÓSITO DE BENS
ESCALA SEM ESCALA

TRIBUNAL REGIONAL DO TRABALHO - 8ª REGIÃO

PROJETO:	CABEAMENTO ESTRUTURADO - REFORMA VARA DO TRABALHO DE CAPANEMA-PA		PRÁTICA:
CONTEÚDO:	PLANTA BAIXA / QUANTITATIVO DE MATERIAIS / MAPEAMENTO DOS PONTOS		01/01
OBJETO:	VT CAPANEMA		
LOCALIZAÇÃO:	RUA RIO TOCANTINS RODOVIA NORTE E SUL, SN - INFRAERO II, MACAPÁ-AP - CEP:68098-008		
DATA:	MAIO/2018	ESCALA:	1/75 - A1
VERSÃO:	V-1.00 - ORIGINAL		
AUTOR:	PEDRO JOSE ALBUQUERQUE TAVARES ENG. ELETRICISTA CREA/PA: 188888-000		

