

02 LISTA DE MATERIAIS E SERVIÇOS 2º PAVIMENTO- SDAI FÓRUM TRABALHISTA DE MACAPÁ-PA
02PA-2-01-02A

PROJETO: SDAI - SISTEMA DE DETECÇÃO E ALARME DE INCÊNDIO

03/04

CONTEÚDO:

PLANTA BAIXA 2º PAVIMENTO / QUANTITATIVO DE MATERIAIS

OBJETO:	LOCALIZAÇÃO:
---------	--------------

OBJETO:	LOCALIZAÇÃO:
---------	--------------

DAT: JANEIRO/2019	ESCALA: 1/125 - A1	VERSÃO: V-1.01 - ORIGINAL	AUTOR: PEDRO JORGE ALBUQUERQUE TAVARES ENG.º E-TRICISTA CREA-PE: 00088966-5 E-MAIL: etav@etav.com.br
-----------------------------	------------------------------	-------------------------------------	--

DATA: JANEIRO/2019	ESCALA: 1/125 - A1	VERSÃO: V-1.01 - ORIGINAL	AUTOR: PEDRO JORGE ALBUQUERQUE TAVARES ENG. ELETRICISTA CREA-PE-18088366-7
-----------------------	-----------------------	------------------------------	--

AUTOR:
PEDRO JOSE ALBUQUERQUE TAVARES
ENG.º ELETRICISTA CREA-PE.: 180888346-7

- [illegible]


 UNITED STATES DEPARTMENT OF JUSTICE
 FEDERAL BUREAU OF INVESTIGATION
 WASHINGTON, D. C. 20535
 DATE: 10/10/2011
 TIME: 10:10:11 AM
 BY: [REDACTED]
 TO: [REDACTED]
 FROM: [REDACTED]
 SUBJECT: [REDACTED]
 RE: [REDACTED]

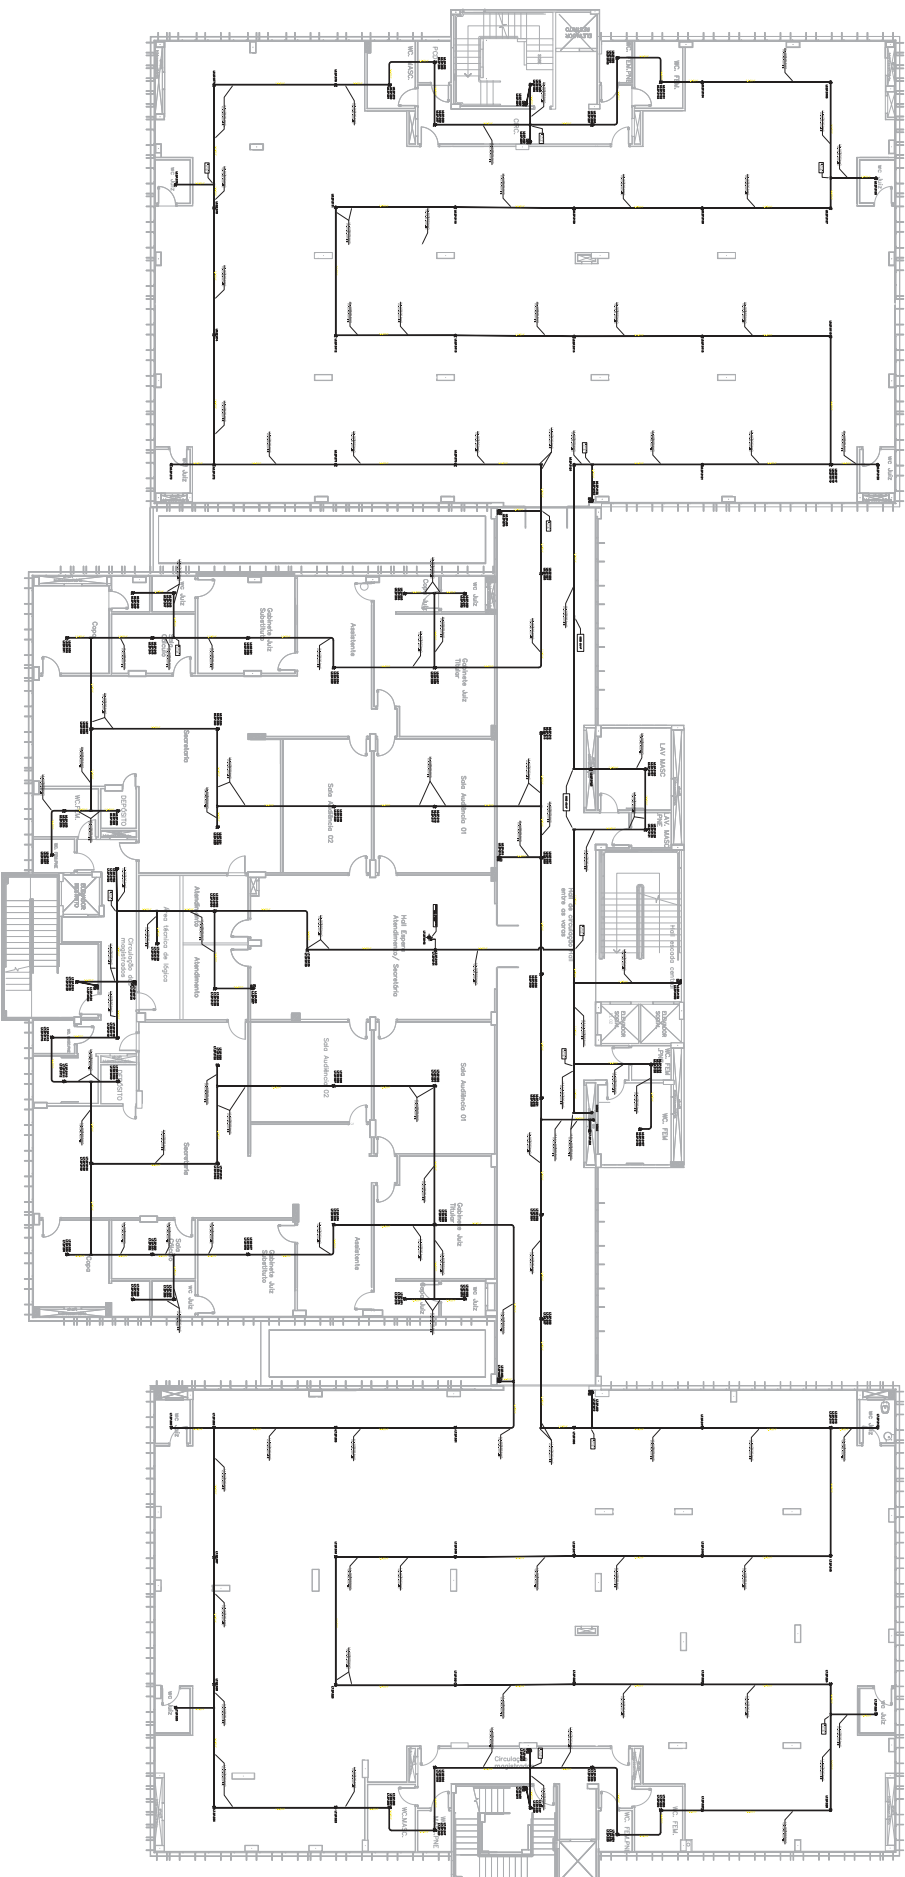
CONSTRUCT VALIDITY OF ADOPTED INVENTORY

DECEDE                 

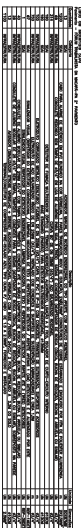
accogliendo le informazioni che sono il bene più prezioso

[illegible]

NOTES

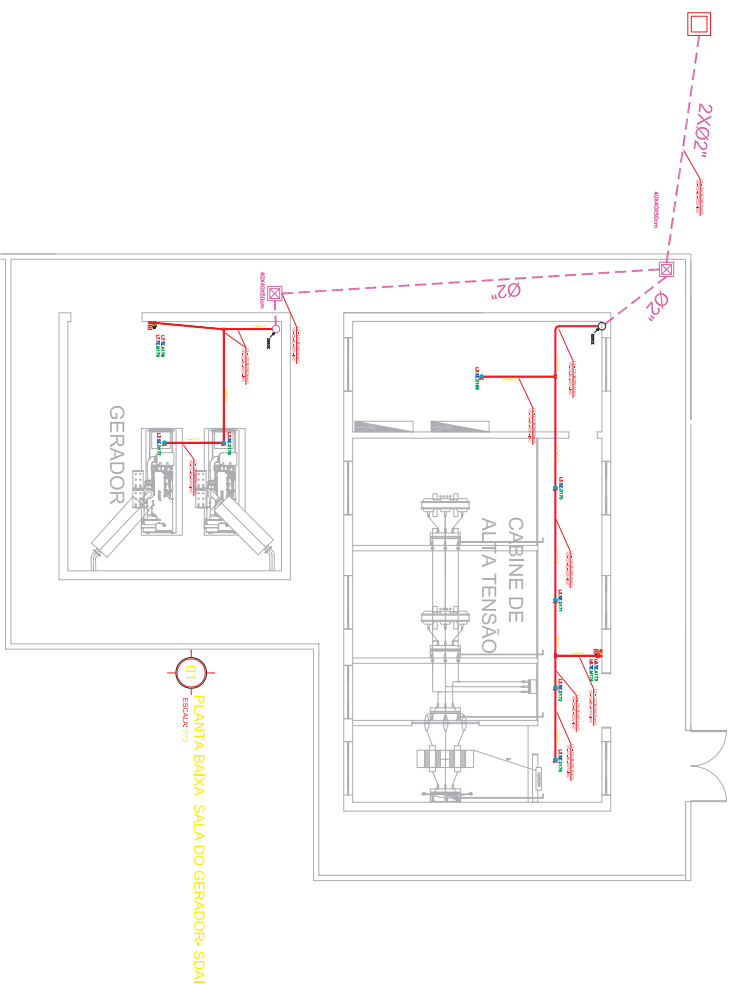
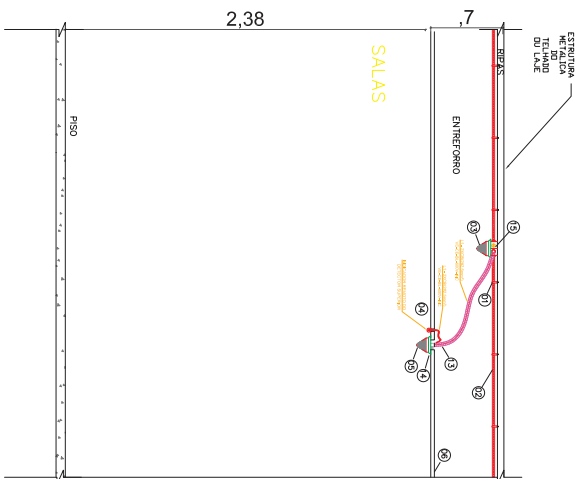
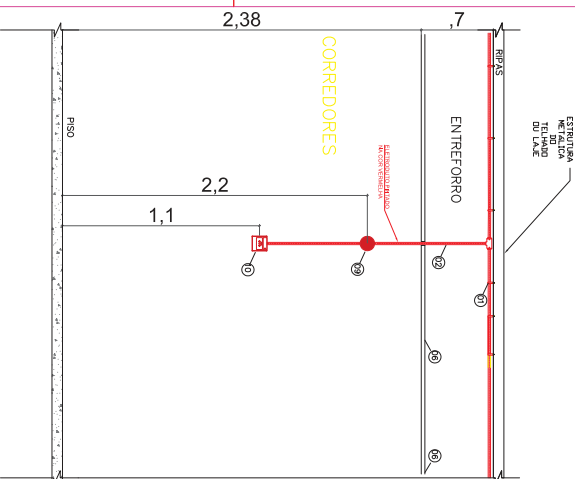
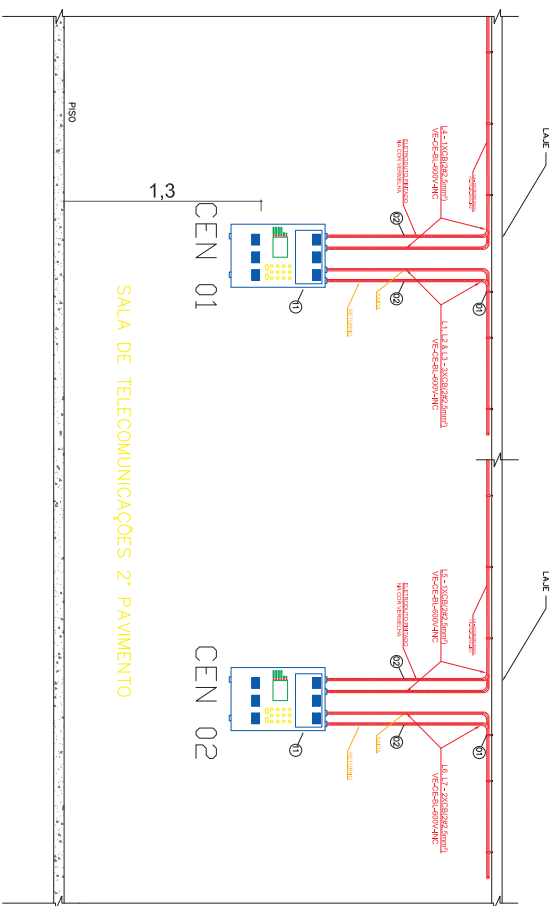
[illegible]

01 PLANTA BAIXA 2º PAVIMENTO-FÓRUM TRABALHISTA DE MACAPÁ-AP - SDA



02 LISTA DE MATERIAIS E SERVIÇOS 2º PAVIMENTO- SDAI FÓRUM TRABALHISTA DE MACAPÁ/PA
CPLA-CTC/02/2014

[illegible]

[illegible]

ITEM	DESCRIÇÃO
01	BRANQUEADA TIPO "D" COM CÂMERA
02	ELETRÔNICO EM AÇO GALVANIZADO
03	DETECTOR DE FUMAÇA DO ENTREFERRO
04	SINALIZADOR(INDICADOR) VISUAL DO DETECTOR DO ENTREFERRO
05	DETECTOR DE FUMAÇA DO AMBIENTE DE TRABALHO
06	FORRO
07	PISO ELEVADO
08	SUPOORTE METÁLICO DO PISO ELEVADO
09	INDICADOR AUDIOSINAL
10	ACIONADOR MANUAL DE ALARME DE INCENDIO
11	PANEL DE DETECTOR E ALARME INTERCÂMBEL
12	DETECTOR DE FUMAÇA ÓPTICO E REMOVEDOR DE TETO
13	ELETRÔNICO DE AÇO INOXEL DE ø3/4", INSTALADO COM CONEXÕES
14	BASE DE MONTAGEM PARA DETECTOR
15	CONSOLETE REDONDO SEM TAMPA DE ø3/4"



09 **LISTA DE MATERIAIS E SERVIÇOS SUBSTITUIÇÃO SOLA WEA DO TRABALHO DE CIMENTAÇÃO**

TRIBUNAL REGIONAL DO TRABALHO - 8ª REGIÃO

PRANCHAS:
PROJETO:
SDAI - SISTEMA DE DETECÇÃO E ALARME DE INCÊNDIO

CONTEÚDO:
PLANTA BAIXA SUBESTAÇÃO / QUANTITATIVO DE MATERIAIS / DETALHES

OBJETO:	LOCALIZAÇÃO:
---------	--------------

DATA: _____ ESCALA: _____ VERSÃO: _____ AUTOR: _____

JANEIRO/2019

1/75 - A1

V-1.00 - ORIGINAL

PEDRO JOQUE ALBUQUERQUE TAVANG
ENG.º ELETRICISTA CREA-PE...180889366

PEDRO JOSE ALBUQUERQUE TAVARI
ENG.º ELETRICISTA CREA-PE::180888366

