



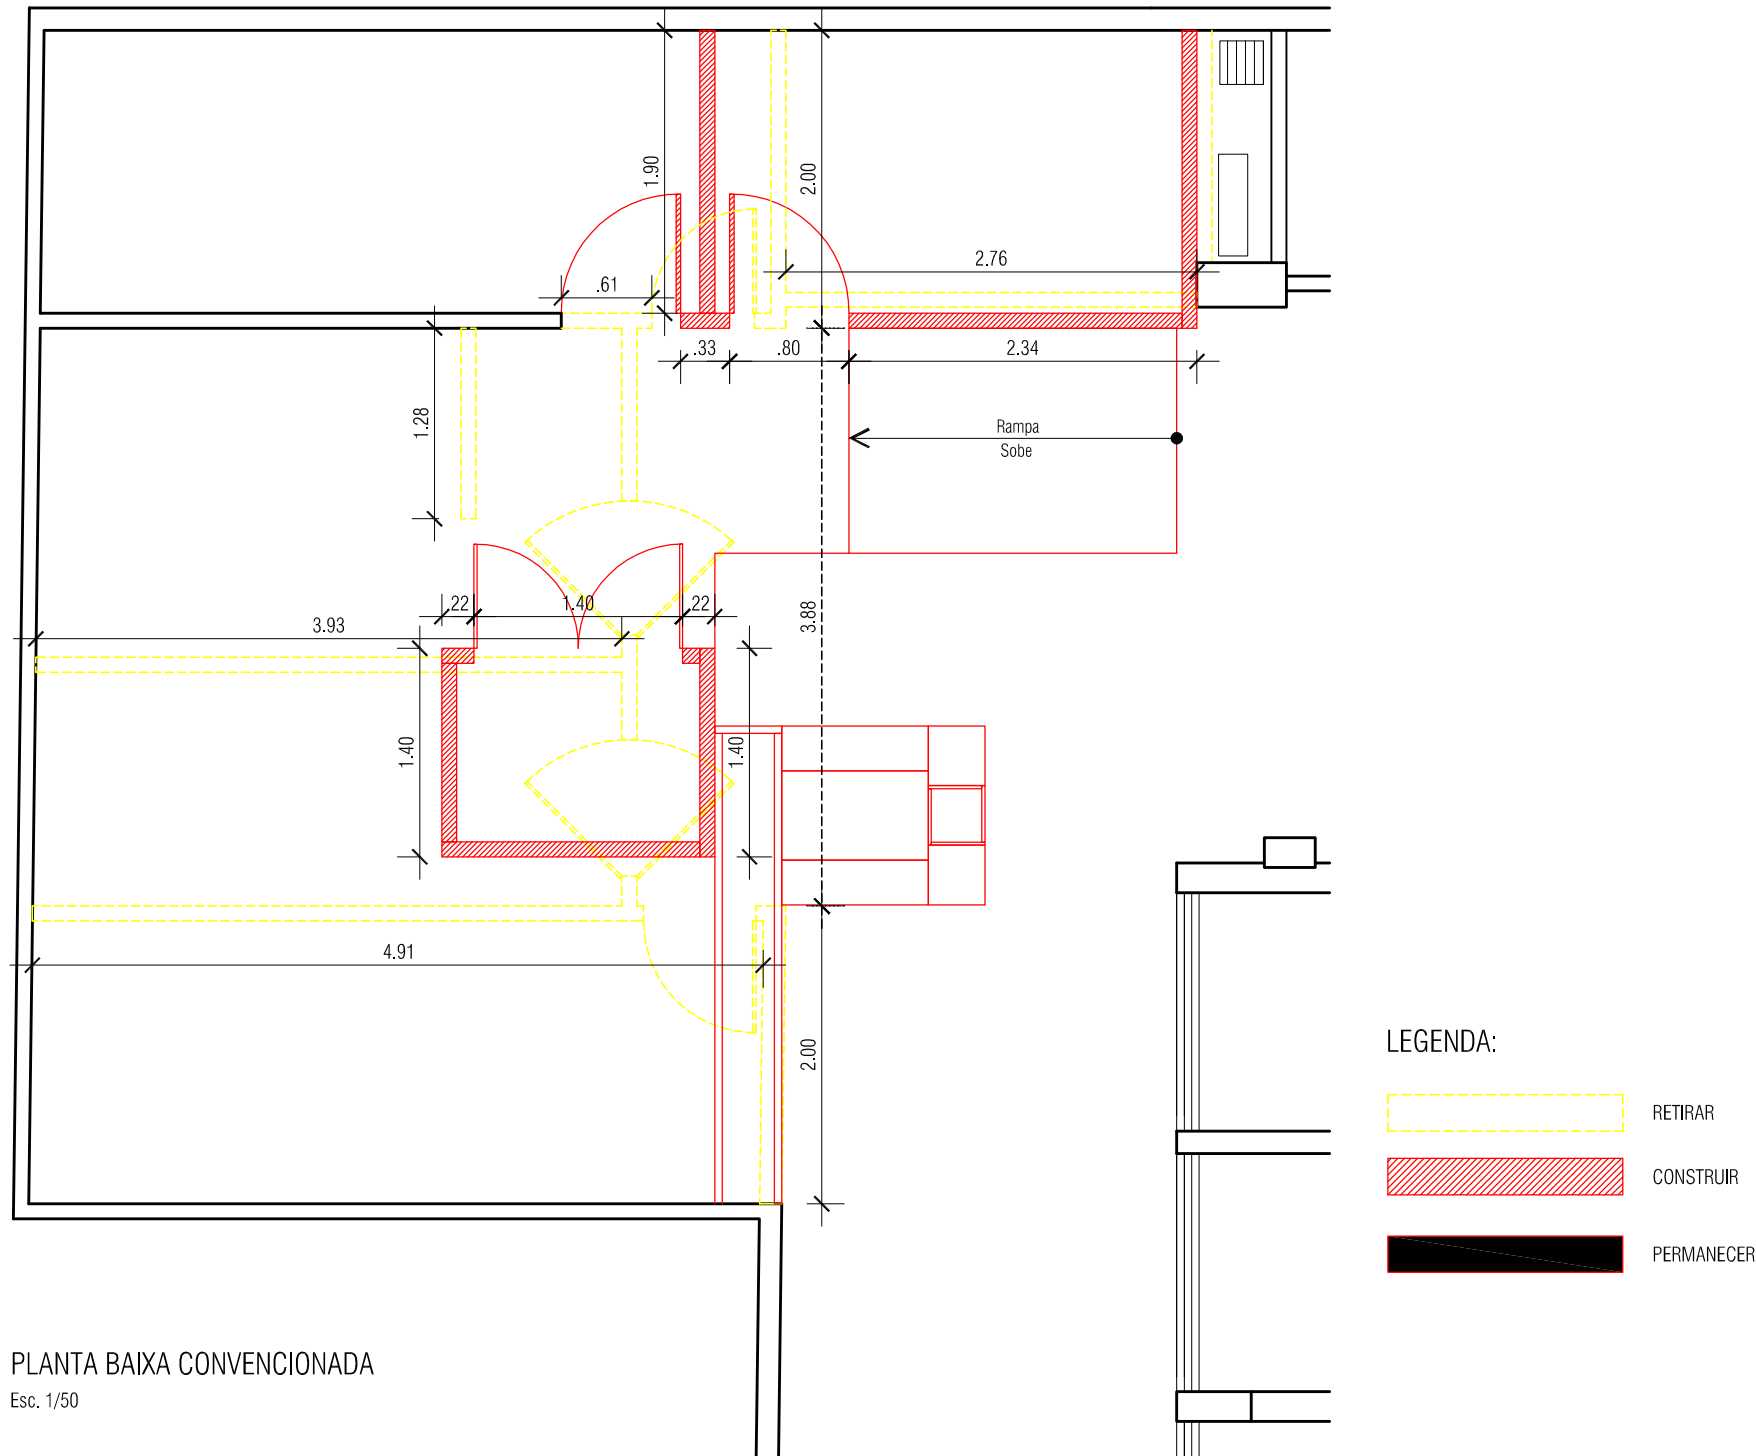


TRIBUNAL REGIONAL DO TRABALHO - 8ª REGIÃO			
PROJETO: PROJETO COLETA SELETIVA TRT8ª REGIÃO			PRANCHA: 01/04
CONTEUDO: PLANTA DE LOCAÇÃO E SITUAÇÃO			
OBJETO: EDIFÍCIO SEDE	LOCALIZAÇÃO: AV. D. PEDRO I, 746 - UMARIZAL - BELÉM-PA		REVISÃO: 03
DATA: JANEIRO/2019	AUTOR: Diely Moreira Analista Judiciário TRT8-Argueta CAU: A51465-9	ARQUIVO: (1)TRT801_04m303 ARQUITETURA PROJETO DA DESLOCAÇÃO IMÓVEL 201907_04ELM001 - ED. SEDE001 - COLETA SELETIVA TRT80104 (Arquivo TRT801_07_08_2019.dwg)	

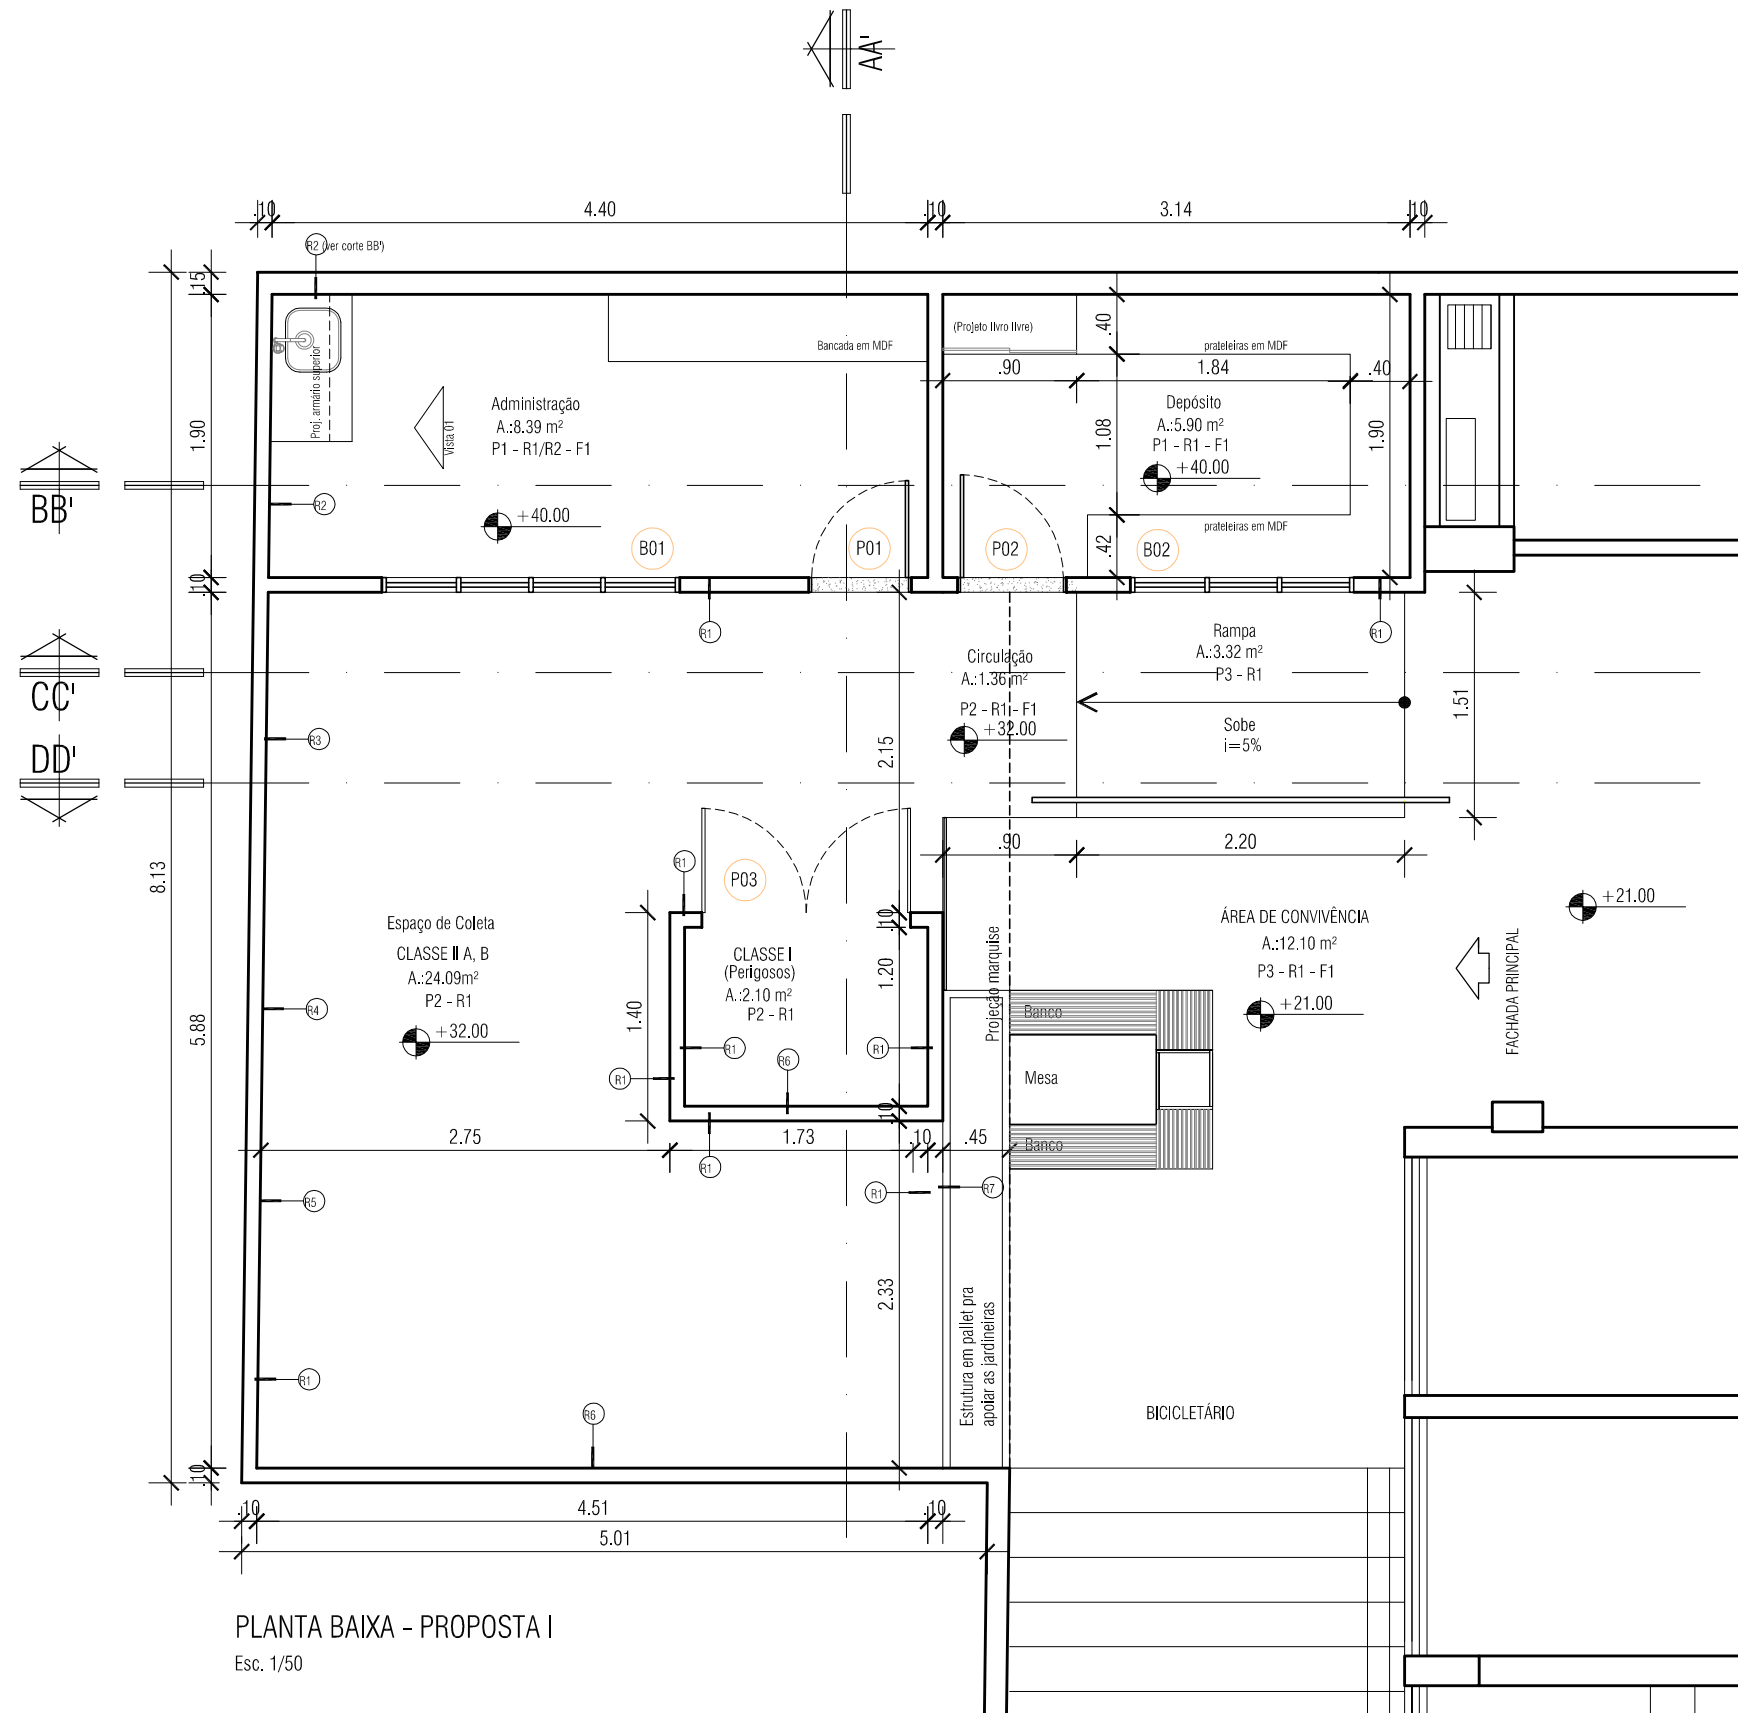


LEGENDA:

- RETIRAR
- CONSTRUIR
- PERMANECER


ESPECIFICAÇÕES				TRIBUNAL REGIONAL DO TRABALHO - 8ª REGIÃO			
PISO: P1 - Piso cerâmico, PEI 4, dim. 63x63cm. P2 - Piso cerâmico, PEI 4, dim. 50x50cm. P3 - Piso em cimentado.	PAREDE: R1 - Pintura em tinta acrílica, na cor areia. R2 - Pastilha cerâmica, dim 2,5x2,5cm. R3 - Pintura em tinta acrílica, acabamento semibrilho, na cor azul. Ref.: Suviniil toque de luz, cor Safira E078. R4 - Pintura em tinta acrílica, acabamento semibrilho, na cor vermelho. Ref.: Suviniil toque de luz, cor Devção R579. R5 - Pintura em tinta acrílica, acabamento semibrilho, na cor verde. Ref.: Suviniil toque de luz, cor Manjerição R627.	R6 - Pintura em tinta acrílica, acabamento semibrilho, na cor laranja. Ref.: Suviniil toque de luz, cor Flan de laranja R596. R7 - Revestimento em pastilha cerâmica na cor branca.	ESQUADRIAS: P01 - Porta em alumínio (remanejada). P02 - Porta em alumínio (remanejada). B01 - Balancim em alumínio e vidro (2,00 x 0,50cm) B02 - Balancim em alumínio e vidro (1,50 x 0,50cm)	PROJETO: PROJETO COLETA SELETIVA TRT8º REGIÃO		PRANCHA: 02/04	
				CONTEÚDO: PLANTA BAIXA E PLANTA CONVENCIONADA		REVISÃO: 03	
FORRO: F1 - Forro em placas de PVC 60x60cm.			COBERTURA Telha de fibrocimento ondulada. Dim: 1,22x0,92cm Telha translúcida ondulada. Dim: 1,22x0,92cm	OBJETO: EDIFÍCIO SEDE		LOCALIZAÇÃO: AV. D. PEDRO I, 746 - UMARIZAL - BELÉM-PA	
				DATA: JANEIRO/2020		ARQUIVO: AUTOR: Dielly Moreira Analista Judiciário TRT8-Arquiteta CAD: 951465-9 11/02/2020 - Cópia dos arquivos para o projeto em desenvolvimento 2018/07 - 461/2020 - ED. SEDE TR - COLETA SELETIVA TRT8/PA Safira TRT8 07/08/2018.dwg	

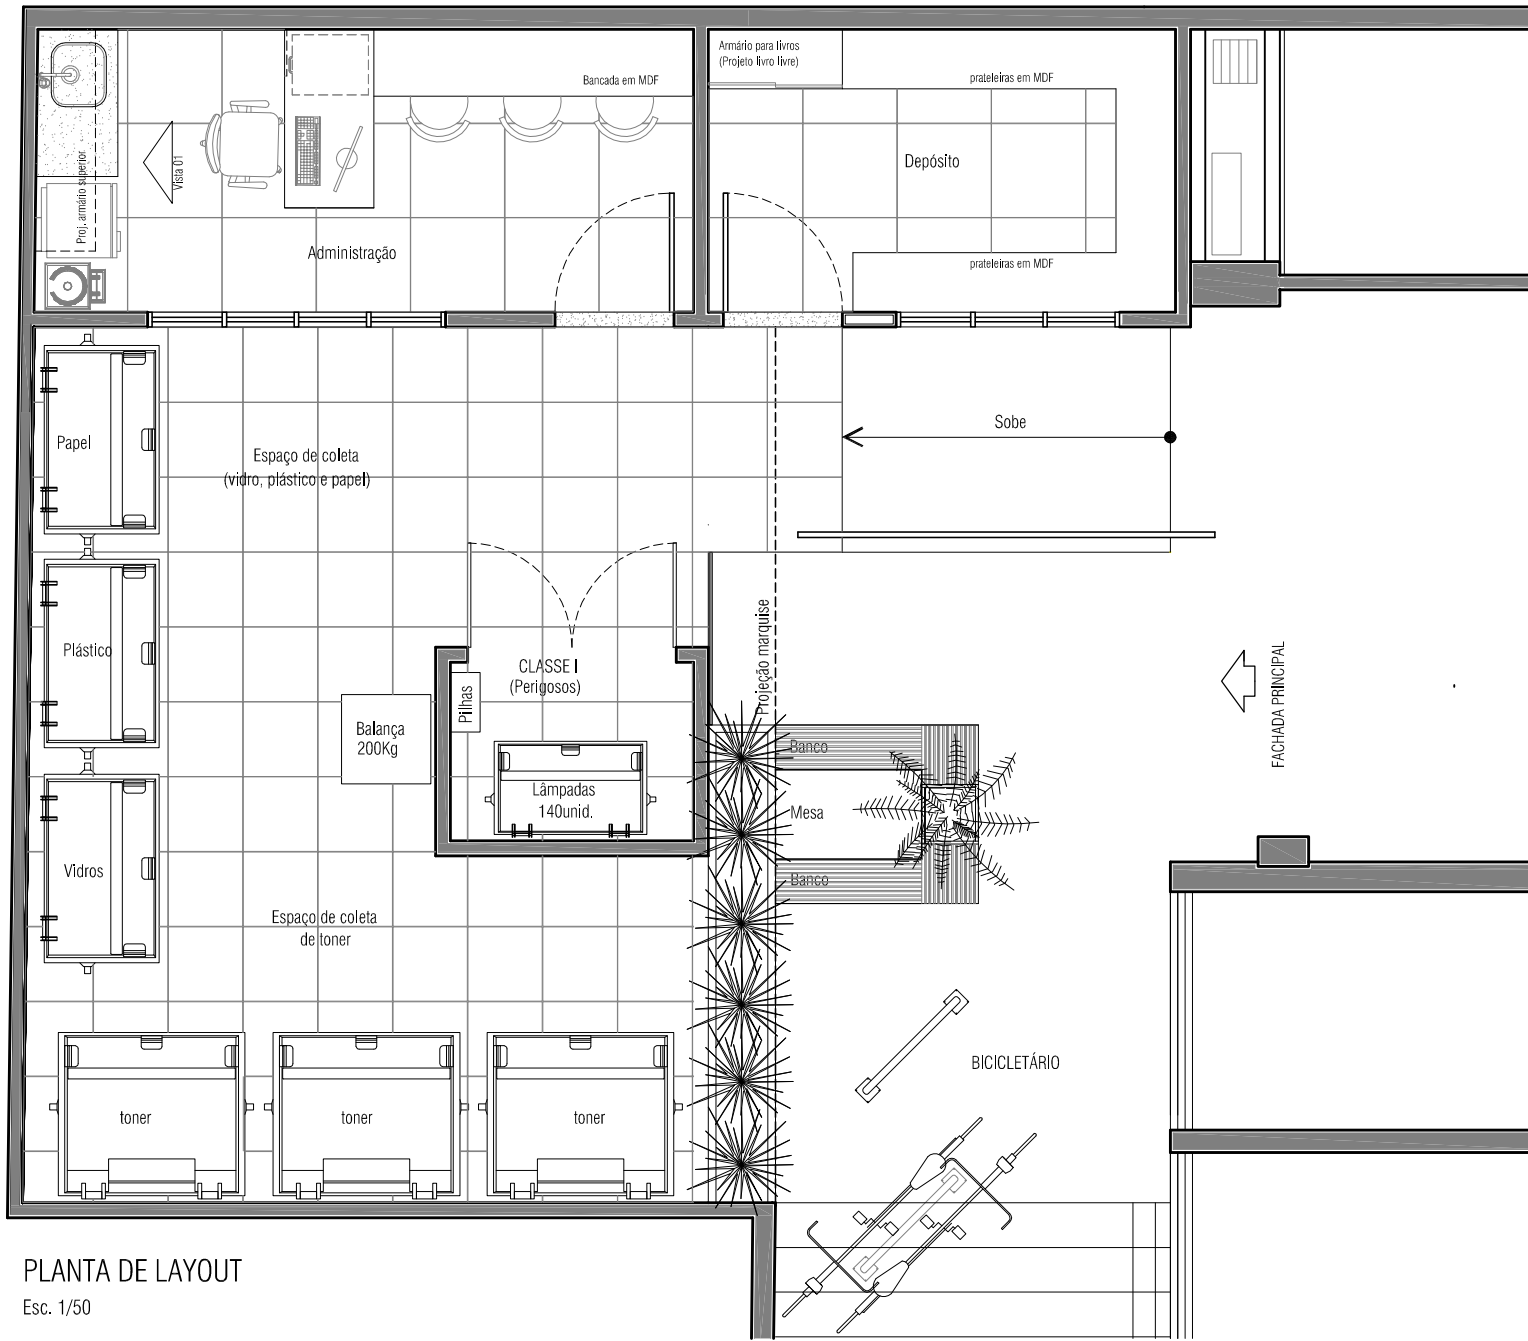

PLANTA DE LAYOUT
Esc. 1/50

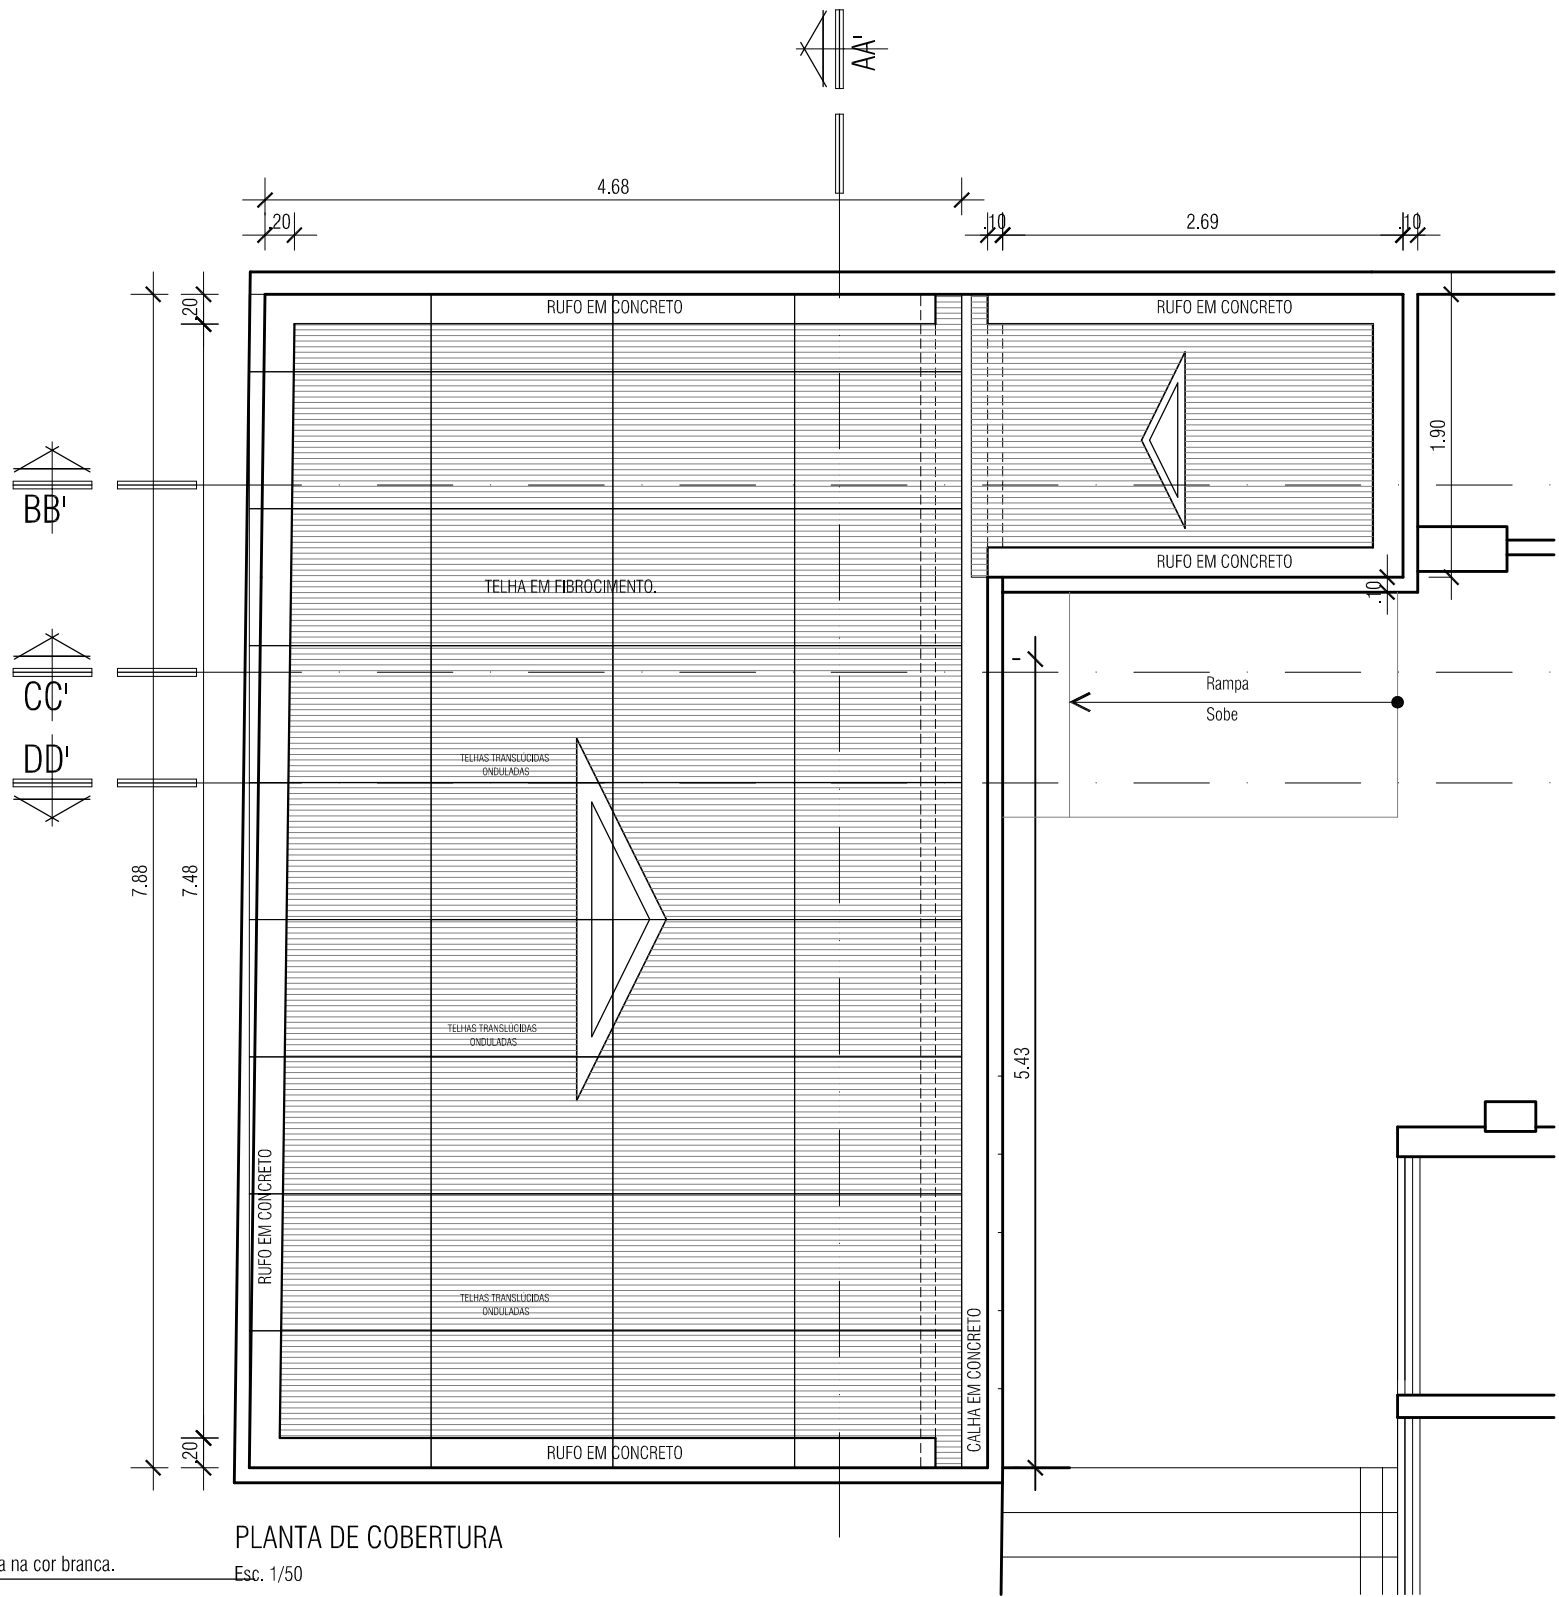


PLANTA DE COBERTURA
Esc. 1/50

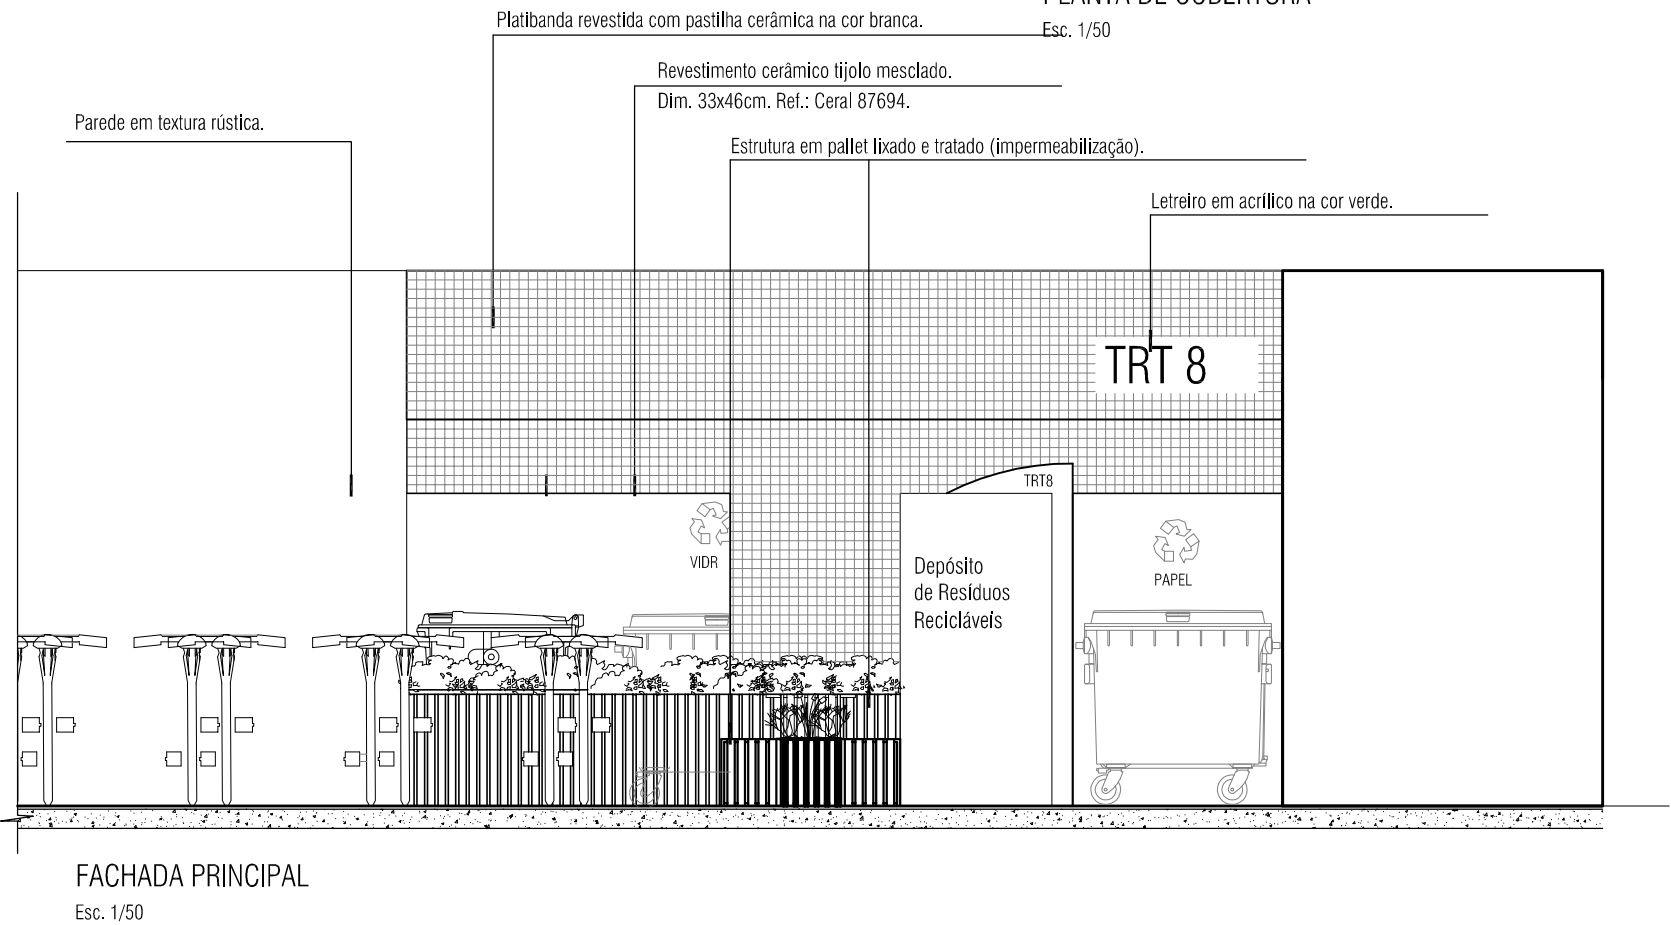


FACHADA PRINCIPAL
Esc. 1/50


ESPECIFICAÇÕES					TRIBUNAL REGIONAL DO TRABALHO - 8ª REGIÃO			
PISO: P1 - Piso cerâmico, PEI 4, dim. 63x63cm. P2 - Piso cerâmico, PEI 4, dim. 50x50cm. P3 - Piso em cimentado.	PAREDE: R1 - Pintura em tinta acrílica, na cor areia. R2 - Pastilha cerâmica, dim 2,5x2,5cm. R3 - Pintura em tinta acrílica, acabamento semibrilho, na cor azul. Ref.: Suvinil toque de luz, cor Safira E078. R4 - Pintura em tinta acrílica, acabamento semibrilho, na cor vermelho. Ref.: Suvinil toque de luz, cor Devolução R579. R5 - Pintura em tinta acrílica, acabamento semibrilho, na cor verde.	R6 - Pintura em tinta acrílica, acabamento semibrilho, na cor laranja. Ref.: Suvinil toque de luz, cor Flan de laranja R596. R7 - Revestimento em pastilha cerâmica na cor branca.	ESQUADRIAS: P01 - Porta em alumínio (remanejada). P02 - Porta em alumínio (remanejada). B01 - Balancim em alumínio e vidro (2,00 x 0,50cm) B02 - Balancim em alumínio e vidro (1,50 x 0,50cm)	COBERTURA Telha de fibrocimento ondulada. Dim: 1,22x0,92cm	PROJETO:	PROJETO COLETA SELETIVA TRT8ª REGIÃO		PRANCHA:
					CONTEÚDO:	LAYOUT, PLANTA DE COBERTURA, FACHADA E VISTA 01		03/04
FORRO: F1 - Forro em placas de PVC 60x60cm.					OBJETO:	LOCALIZAÇÃO:		REVISÃO:
					EDIFÍCIO SEDE	AV. D. PEDRO I, 746 - UMARIZAL - BELÉM-PA		03
					DATA:	AUTOR:		ARQUIVO:
					Janeiro/2019	Dielly Moreira Analista Judiciária TRT8-Arquiteta CAD-351465-9		11/08/2019 - 04h05 - ARQUITETURA PROJETO EM DESENVOLVIMENTO 2019/07 - 46L0401 - ED. SEDE-08 - COLETA SELETIVA TRT8ª REGIÃO Safira TRT 07/08/2018.dwg

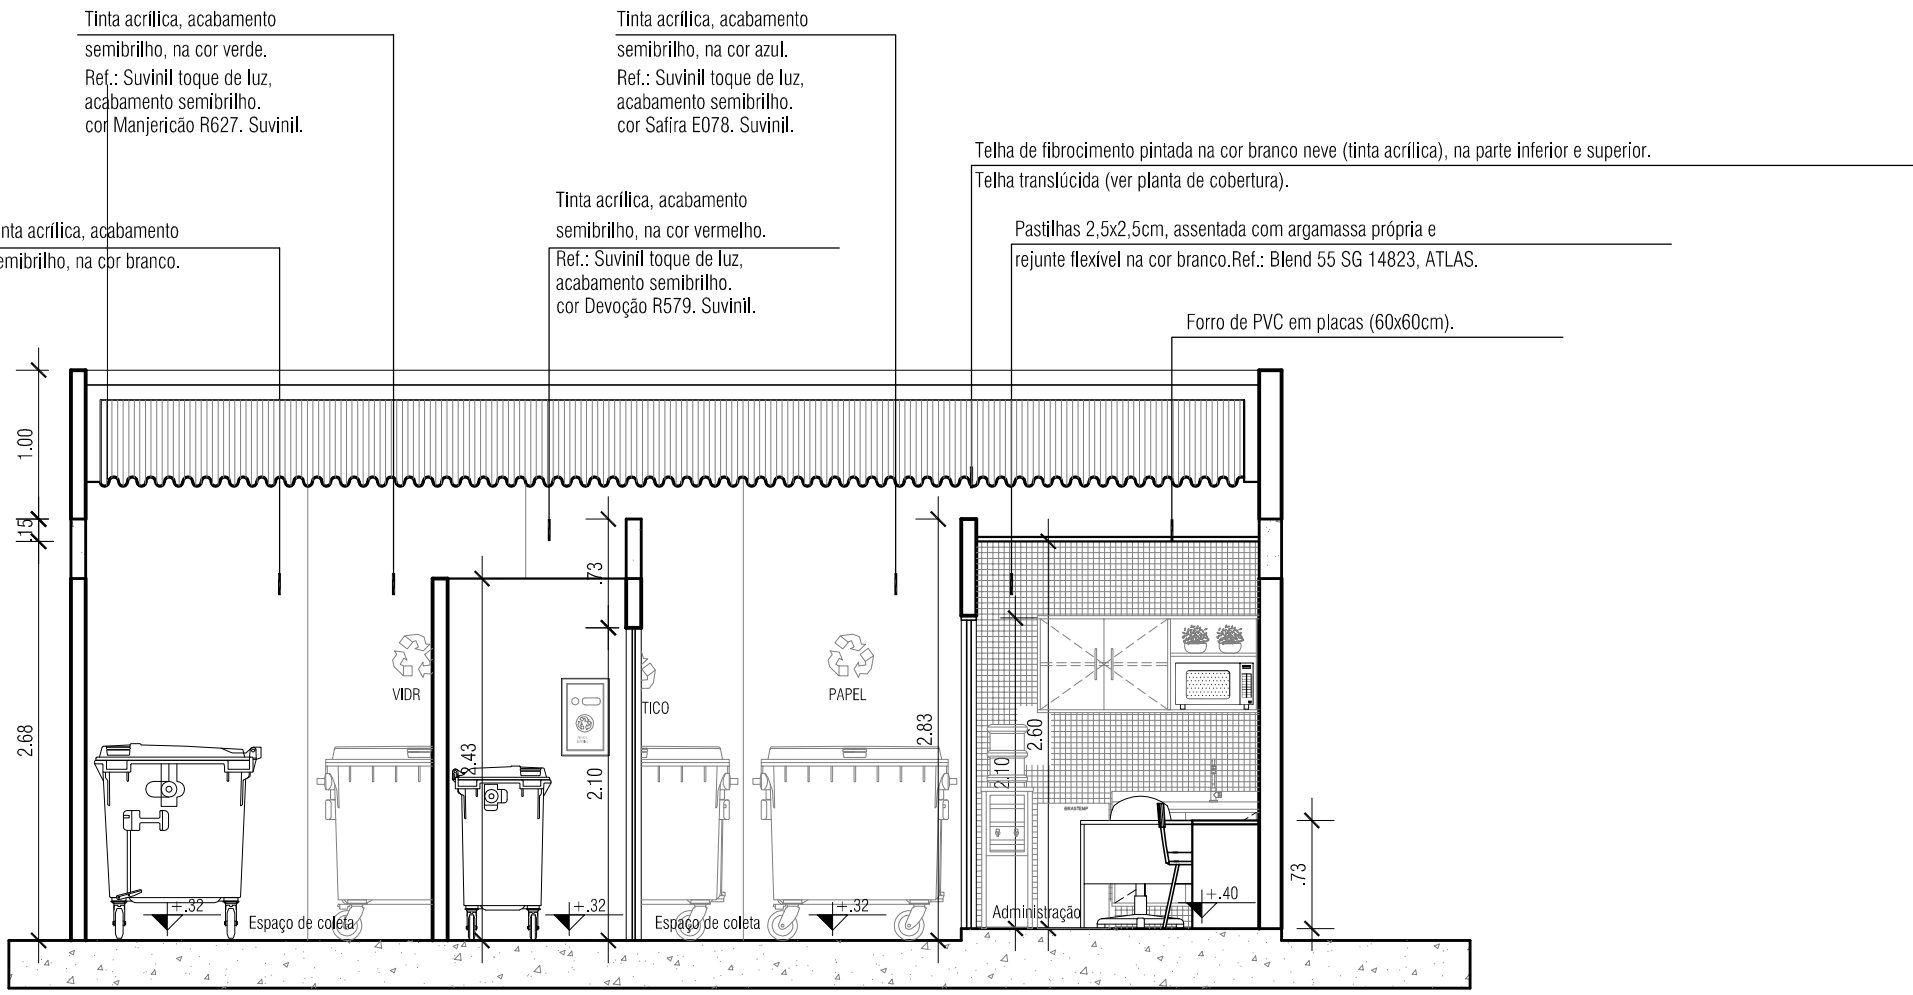


CORTE AA'
Esc. 1/50

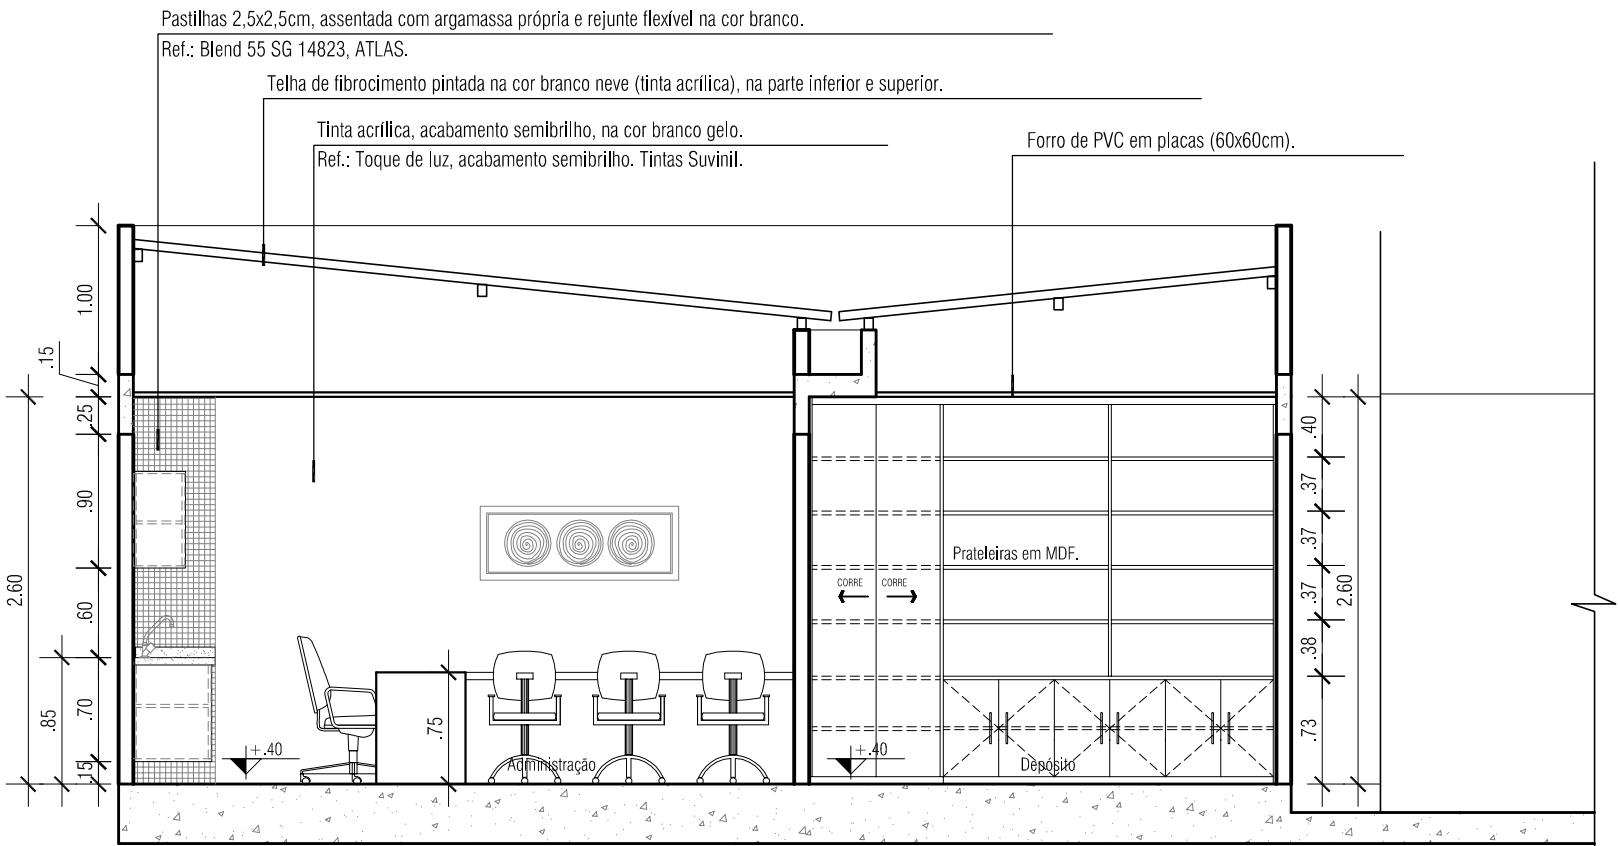

CORTE BB'
Esc. 1/50

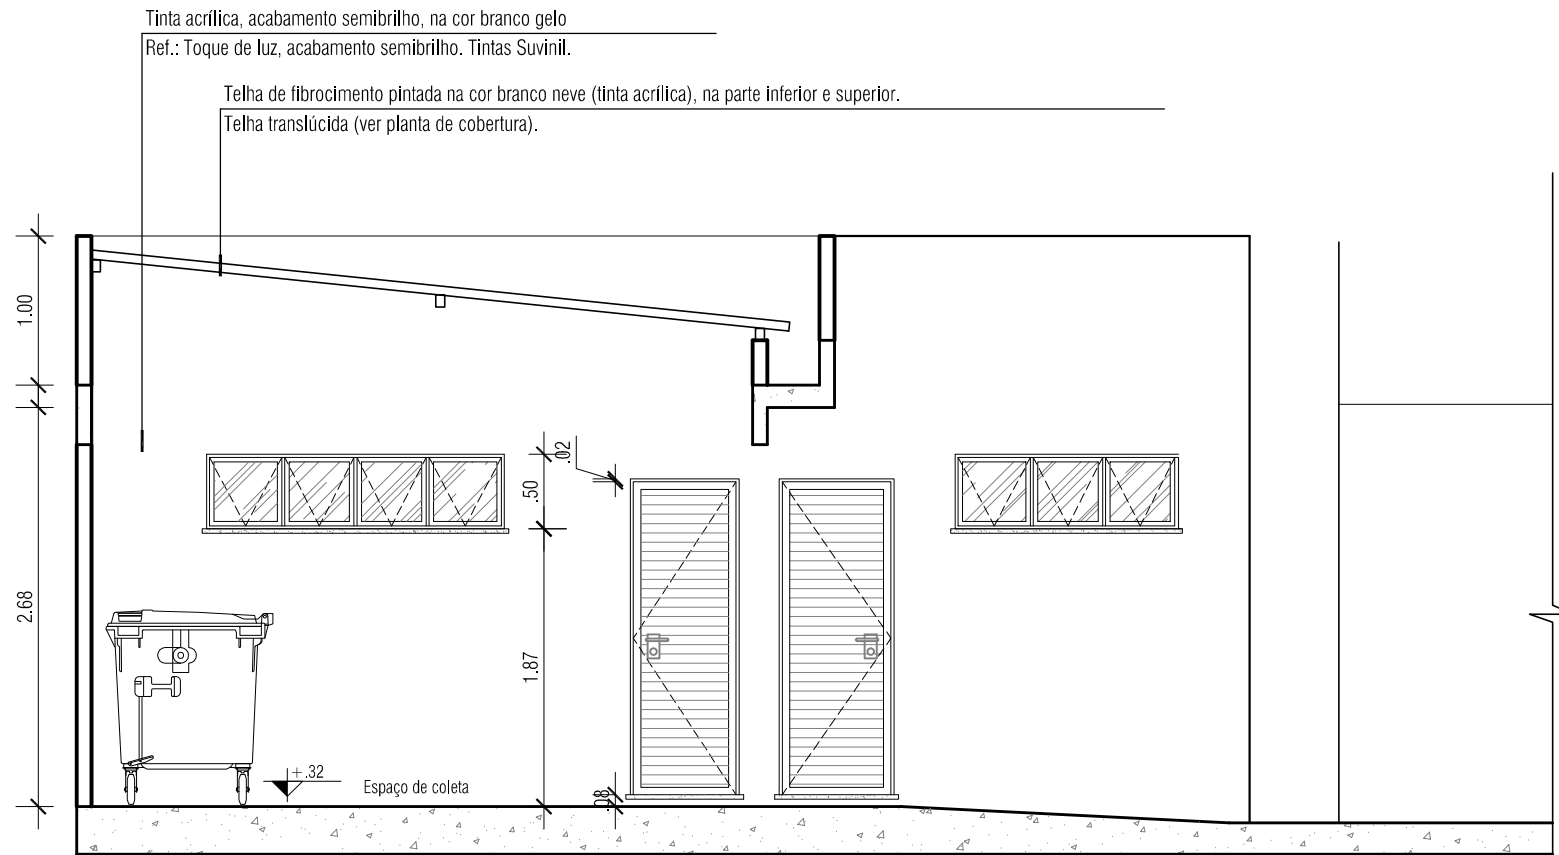

CORTE CC'
Esc. 1/50

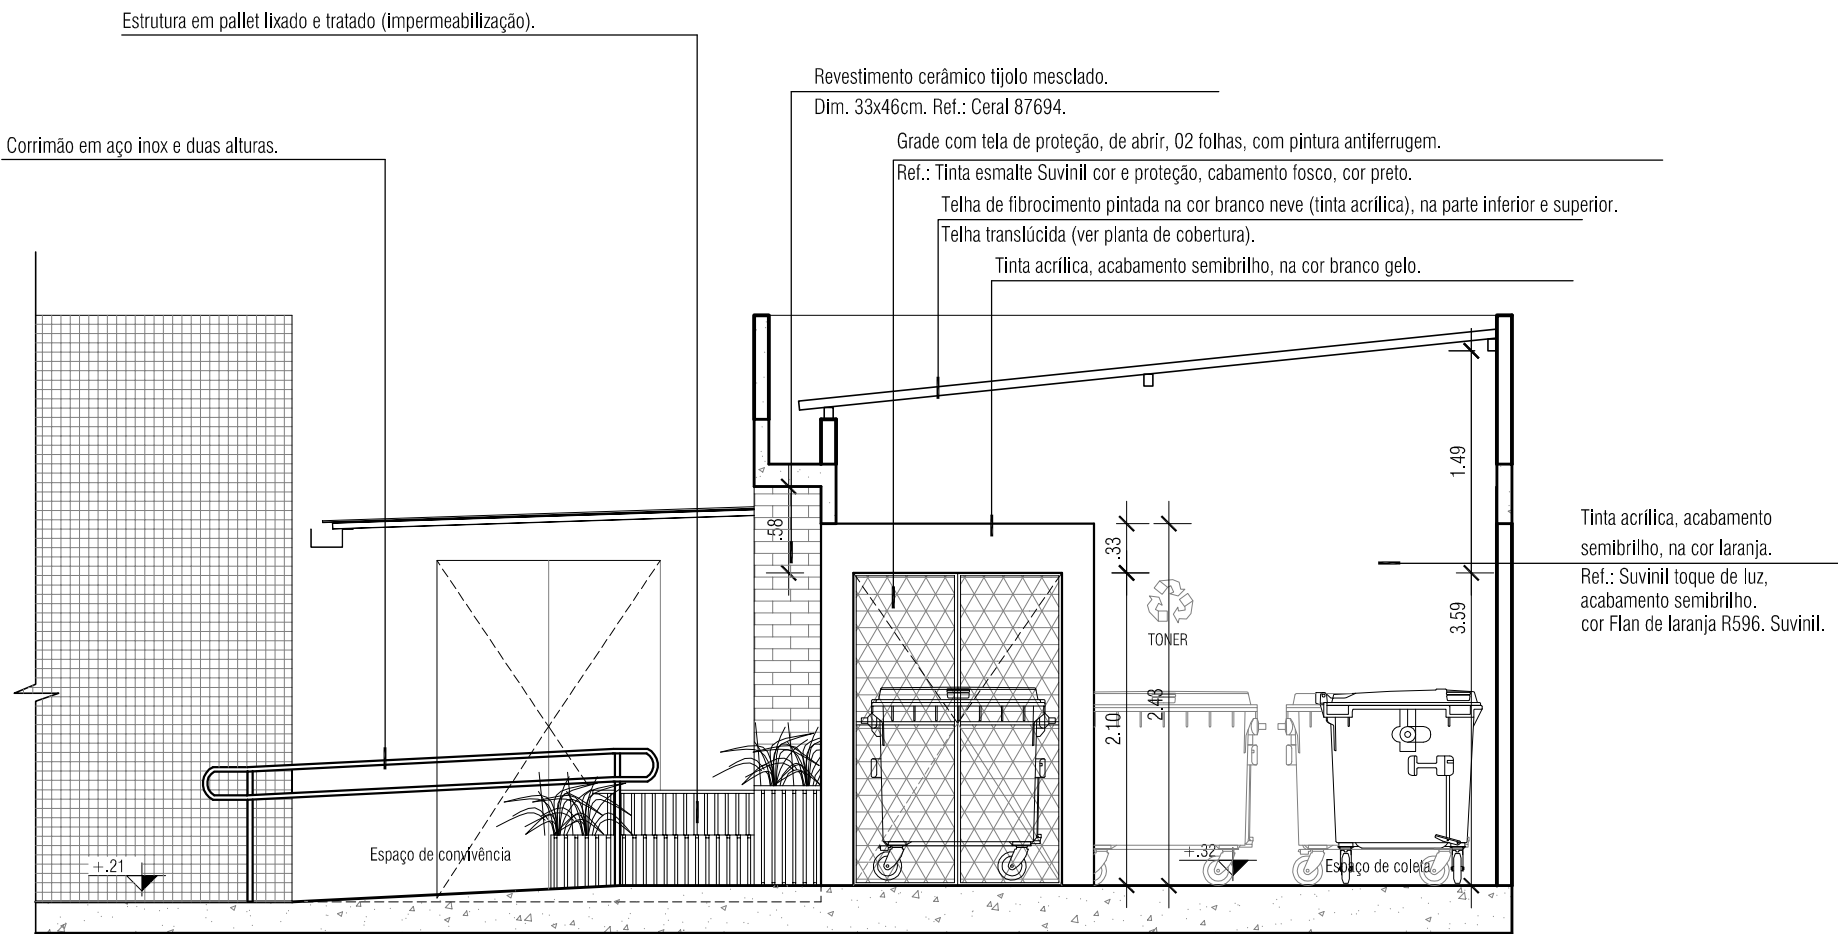

CORTE DD'
Esc. 1/50

ESPECIFICAÇÕES				TRIBUNAL REGIONAL DO TRABALHO - 8ª REGIÃO						
PISO: P1 - Piso cerâmico, PEI 4, dim. 63x63cm. P2 - Piso cerâmico, PEI 4, dim. 50x50cm. P3 - Piso em cimentado. FORRO: F1 - Forro em placas de PVC 60x60cm.	PAREDE: R1 - Pintura em tinta acrílica, na cor areia. R2 - Pastilha cerâmica, dim 2,5x2,5cm. R3 - Pintura em tinta acrílica, acabamento semibrilho, na cor azul. Ref.: Suviniil toque de luz, cor Safira E078. R4 - Pintura em tinta acrílica, acabamento semibrilho, na cor vermelho. Ref.: Suviniil toque de luz, cor Devolução R579. R5 - Pintura em tinta acrílica, acabamento semibrilho, na cor verde.	R6 - Pintura em tinta acrílica, acabamento semibrilho, na cor laranja. Ref.: Suviniil toque de luz, cor Flan de laranja R596. R7 - Revestimento em pastilha cerâmica na cor branca.	ESQUADRIAS: P01 - Porta em alumínio (remanejada). P02 - Porta em alumínio (remanejada). B01 - Balancim em alumínio e vidro (2,00 x 0,50cm) B02 - Balancim em alumínio e vidro (1,50 x 0,50cm)	COBERTURA Telha de fibrocimento ondulada, Dim: 1,22x0,92cm	PROJETO: PROJETO COLETA SELETIVA TRT8º REGIÃO			PRANCHA: 04/04		
					CONTEÚDO: CORTES (AA', BB', CC' E DD')					
					OBJETO: EDIFÍCIO SEDE		LOCALIZAÇÃO: AV. D. PEDRO I, 746 - UMARIZAL - BELÉM-PA		REVISÃO: 03	
					DATA: Janeiro/2019		AUTOR: Dielly Moreira Analista Judiciário TRT8-Arquiteta CAD: 451465-9		ARQUIVO: 11/03/2019 - Cópia dos ARQUITETURAIS PROJETOS EM DESENVOLVIMENTO 2019/07 - 461/04/01 - ED. SEDE/08 - COLETA SELETIVA TRT8/08/04 Safira TRT8 07/08/2018.dwg	

TRIBUNAL REGIONAL DO TRABALHO - 8ª REGIÃO

PROJETO:
ENCAMINHAMENTO SENSOR DE BARREIRAS

CONTENÚDO:

ENCAMINHAMENTO DO SENSOR DE BARREIRA À CENTRAL DE ALARME

OBJETO:

LOCALIZAÇÃO:

JUSTIÇA DO TRABALHO 8ª

7. D. PEDRO I, 746 - UMARIZAL - BELÉM-PA


DATA:

ESCALA:

ARQUIVO:

AUTOR:

TIAGO ALENCAR SILVA
ENG.º ELETRICISTA CREA-MA: 9255

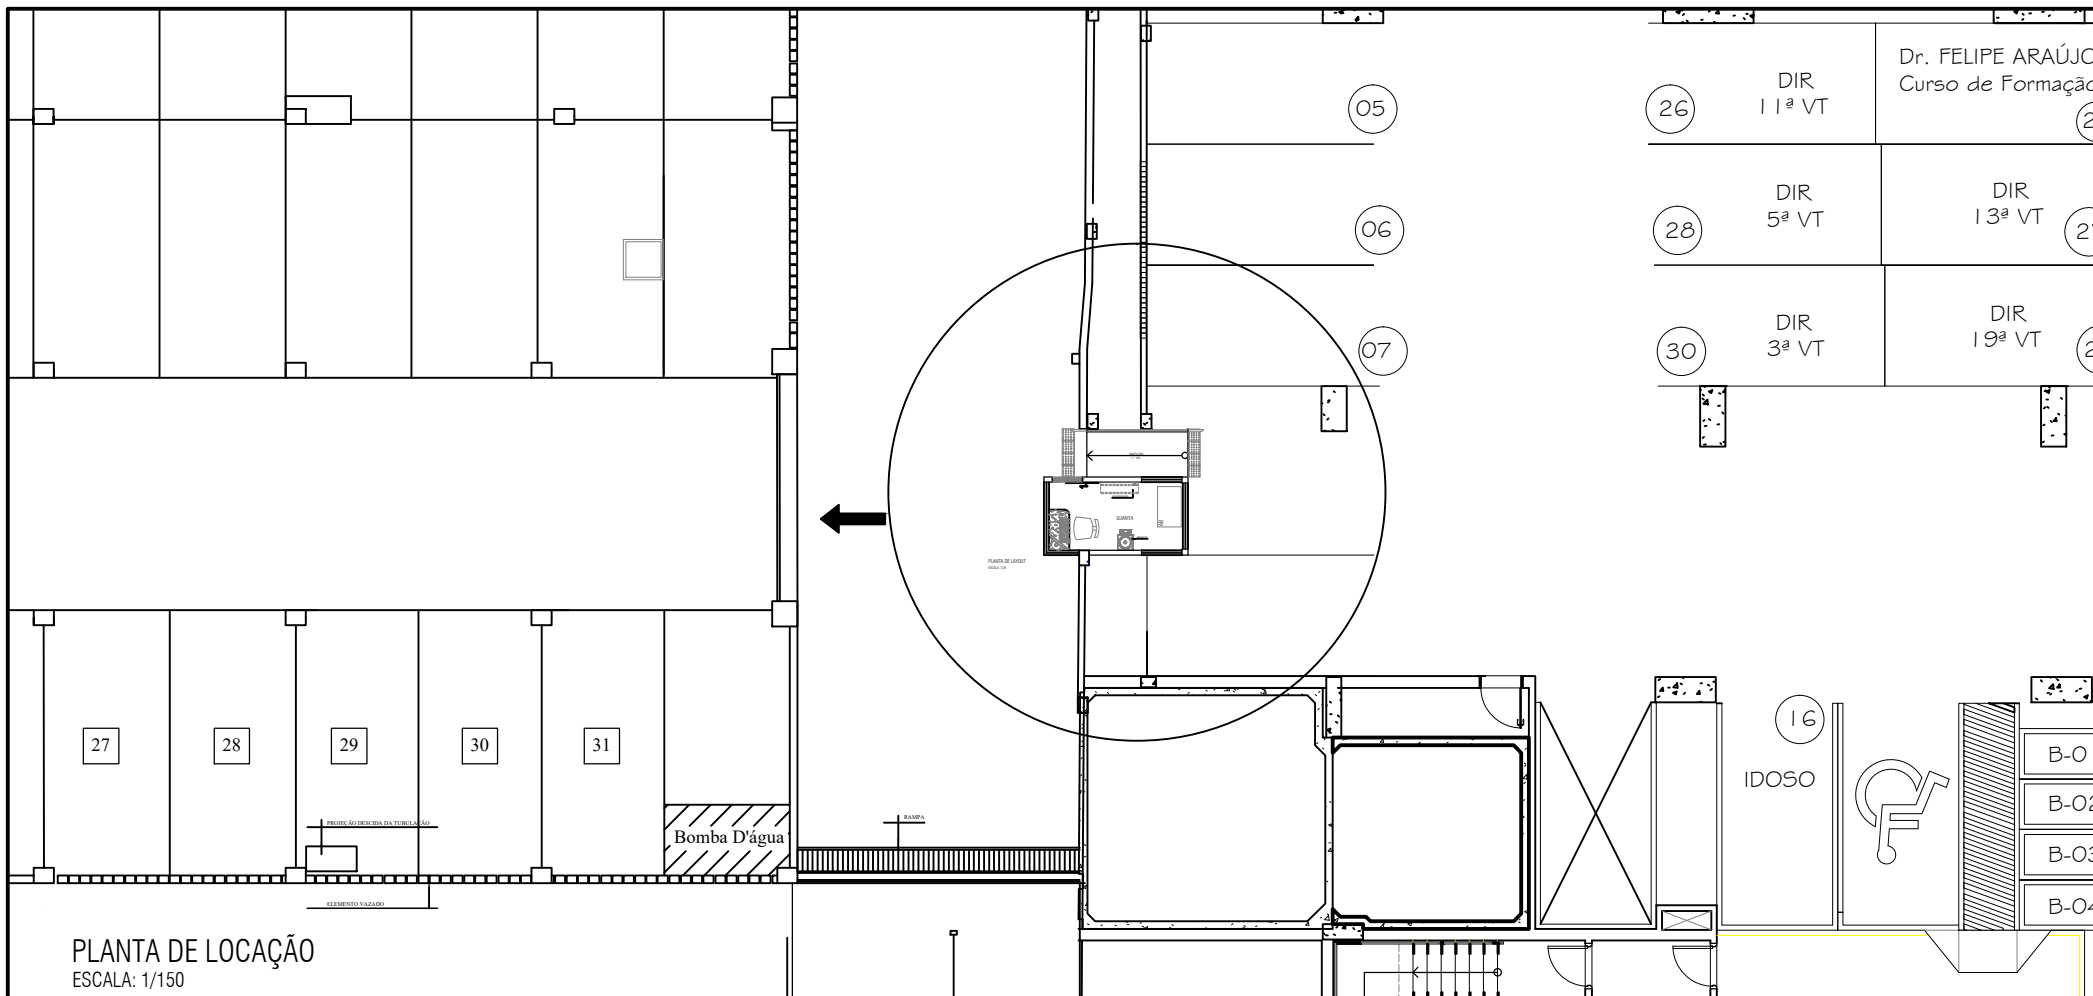

TRIBUNAL REGIONAL DO TRABALHO - 8ª REGIÃO

PROJETO:

PROJETO GUARITA SUBSOLO - ED. SEDE E FÓRUM DE BELÉM

PRANCHA:

01/06

CONTEÚDO:

PLANTA DE LOCAÇÃO

OBJETO:

ED. SEDE e FÓRUM

LOCALIZAÇÃO:

Tv. DOM PEDRO I, 746 - UMARIZAL - BELÉM-PA

REVISÃO:

02

DATA:


OUTUBRO/2019

ESC:

1/150

ARQUIVO:

H:\DIENGL_Gera\03 ARQUITETURA\2 PROJETOS EM DESENVOLVIMENTO\2019
01 - BELÉM\39 - GUARITA - SUBSOLO-ED. SEDE

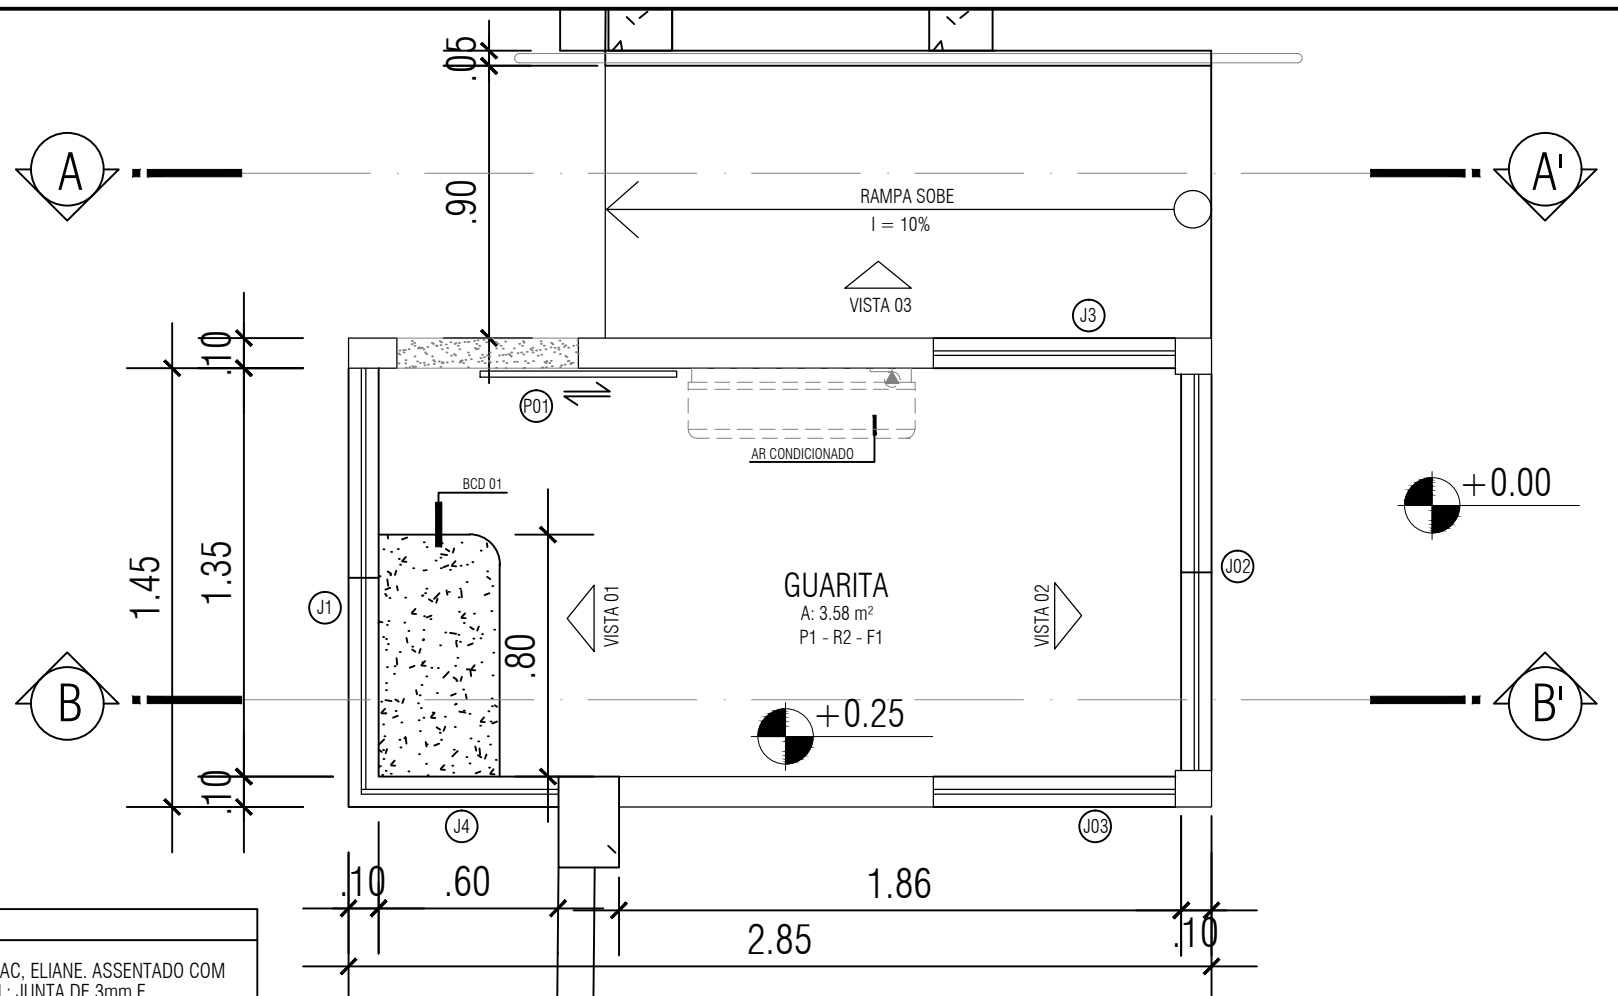

PLANTA BAIXA
ESCALA: 1/25

ESPECIFICAÇÕES

PISO:

P1 - PISO CERÂMICO. DIM. 45X45 cm REF. HABITAT MARFIM AC, ELIANE. ASSENTADO COM ARGAMASSA AC-I E REJUNTADO COM REJUNTE FLEXÍVEL; JUNTA DE 3mm E RODAPÉ NO MESMO MATERIAL NA ALTURA DE 10 cm.

REVESTIMENTO:

R2 - PINTURA ACRÍLICA NA COR OVO, SOBRE MASSA CORRIDA. ACABAMENTO SEMIBRILHO. REF.: DECORA ACRÍLICO PREMIUM SEMIBRILHO; TINTAS CORAL.

FORRO: F1 - LAJE EM CONCRETO ARMADO

ESQUADRIAS:

P01 - PORTA DE CORRER EM MADEIRA DE LEI COM VIDRO TEMPERADO INCOLOR, VIDRO 6 mm, 01 FOLHA. DIM.: 60X210 cm.

J01 - JANELA EM VIDRO TEMPERADO INCOLOR 6mm, DIM.: 0.70X1.49 m, 02 FOLHAS, 01 FIXA E 01 DE CORRER. COM PELÍCULA REFLETIVA DE SEGURANÇA NA COR PRETA.

J02 - JANELA EM VIDRO TEMPERADO INCOLOR 6mm, DIM.: 0.65X1.49 m, 02 FOLHAS, 01 FIXA E 01 DE CORRER. COM PELÍCULA REFLETIVA DE SEGURANÇA NA COR PRETA.

J03 - JANELA EM VIDRO TEMPERADO INCOLOR 6mm, DIM.: 0.80X1.49 m, 01 FOLHA, COM PELÍCULA REFLETIVA DE SEGURANÇA NA COR PRETA.

J04 - JANELA EM VIDRO TEMPERADO INCOLOR 6mm, DIM.: 0.65X1.49 m, 01 FOLHA, COM PELÍCULA REFLETIVA DE SEGURANÇA NA COR PRETA.

BANCADA:

BCD 01 - BANCADA EM GRANITO PRETO ABSOLUTO

TRIBUNAL REGIONAL DO TRABALHO - 8ª REGIÃO

PROJETO:

PROJETO GUARITA SUBSOLO - ED. SEDE E FÓRUM DE BELÉM

PRANCHA:

02/06

CONTEÚDO:

PLANTA BAIXA

OBJETO:

ED. SEDE e FÓRUM

LOCALIZAÇÃO:

Tv. DOM PEDRO I, 746 - UMARIZAL - BELÉM-PA

REVISÃO:

02

DATA:


OUTUBRO/2019

ESC:

1/25


ARQUIVO:

H:\DIENGI_Gera\03 ARQUITETURA\2 PROJETOS EM DESENVOLVIMENTO\2019
V01 - BELÉM\39 - GUARITA - SUBSOLO-ED. SEDE

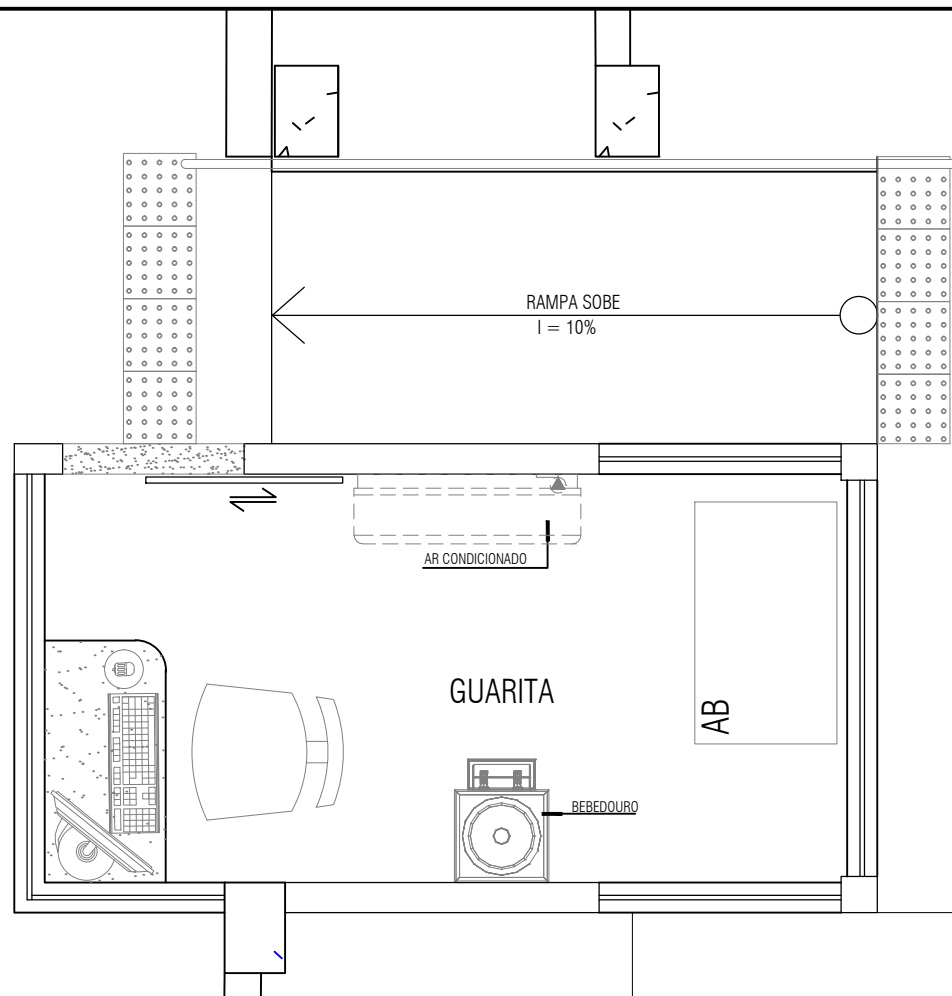

PLANTA DE LAYOUT
ESCALA: 1/25

TRIBUNAL REGIONAL DO TRABALHO - 8ª REGIÃO			
PROJETO:	PROJETO GUARITA SUBSOLO - ED. SEDE E FÓRUM DE BELÉM		PRANCHA:
CONTEÚDO:	PLANTA DE LAYOUT		03/06
OBJETO:	ED. SEDE e FÓRUM	LOCALIZAÇÃO:	Tv. DOM PEDRO I, 746 - UMARIZAL - BELÉM-PA
DATA:	OUTUBRO/2019	ESC:	1/25
		ARQUIVO:	H:\DIENGL_Gera\03 ARQUITETURA\2 PROJETOS EM DESENVOLVIMENTO\2019 V01 - BELÉM\39 - GUARITA - SUBSOLO-ED. SEDE

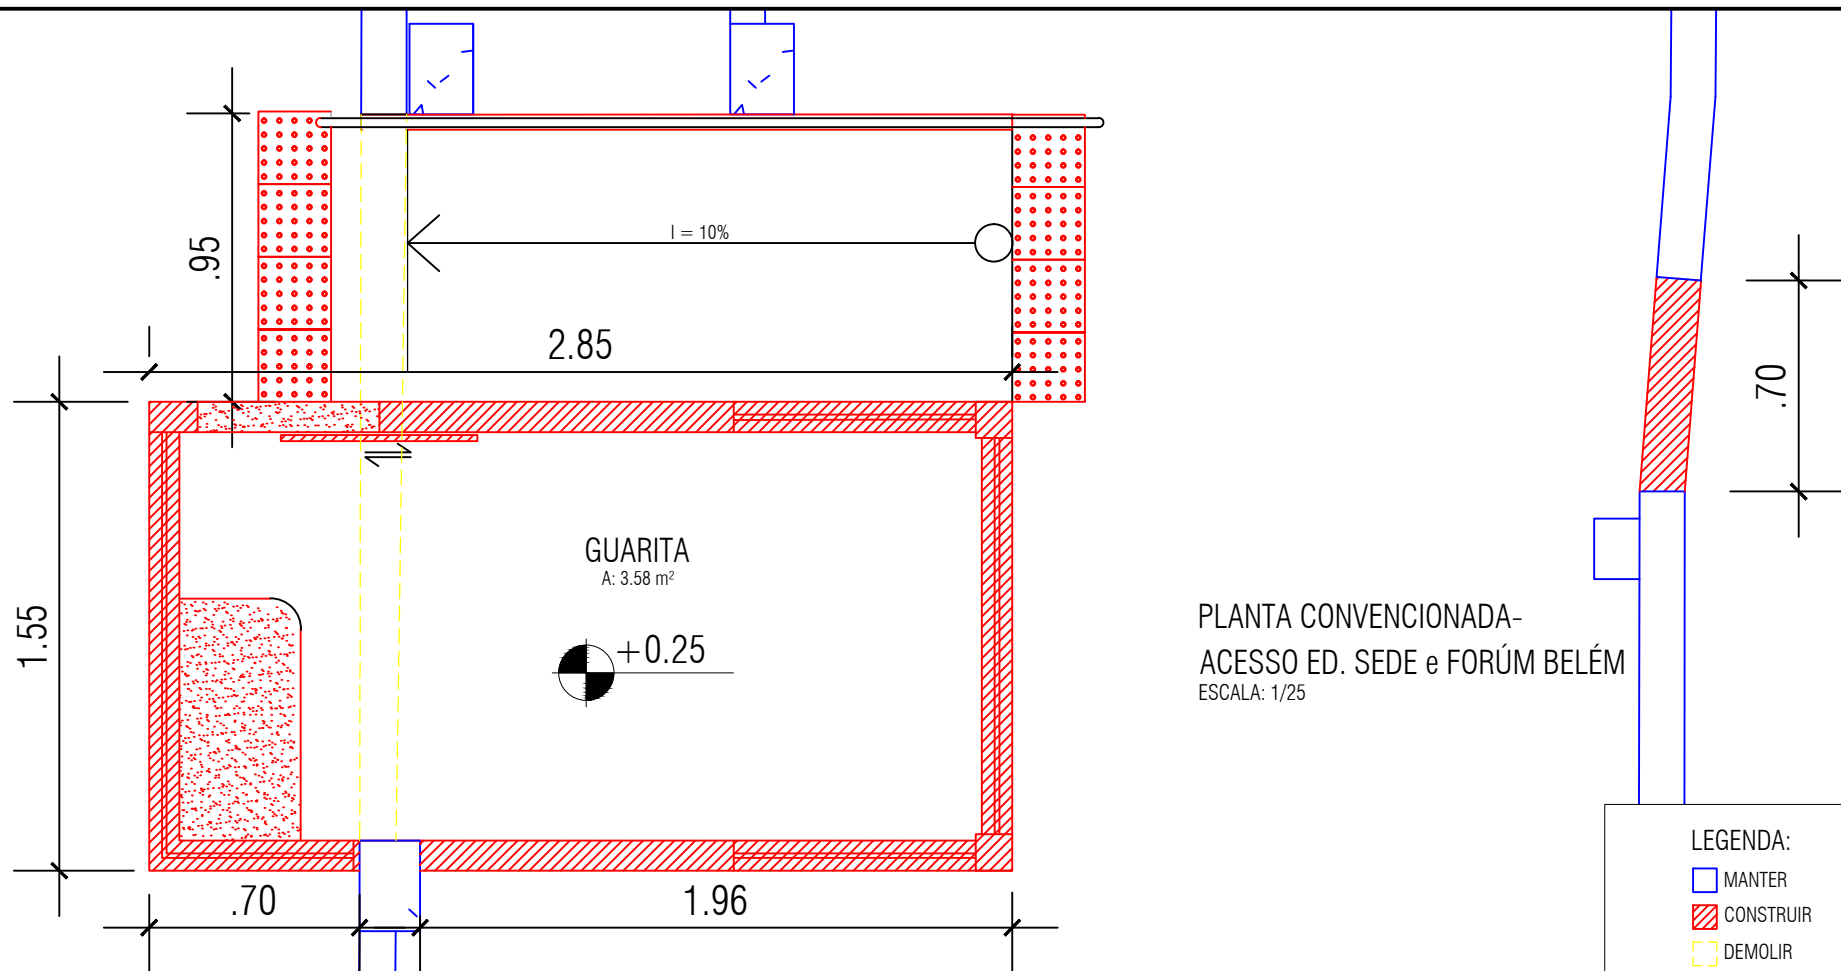

PLANTA CONVENCIONADA- GUARITA
ESCALA: 1/25

TRIBUNAL REGIONAL DO TRABALHO - 8ª REGIÃO

PROJETO:

PROJETO GUARITA SUBSOLO - ED. SEDE E FÓRUM DE BELÉM

PRANCHA:

04/06

CONTEÚDO:

PLANTA CONVENCIONADA - GUARITA / ED. SEDE - FORÚM BELÉM

OBJETO:

ED. SEDE e FÓRUM

LOCALIZAÇÃO:

Tv. DOM PEDRO I, 746 - UMARIZAL - BELÉM-PA

REVISÃO:

02

DATA:


OUTUBRO/2019

ESC:


1/25

ARQUIVO:

H:\DIENGL_Gera\03 ARQUITETURA\2 PROJETOS EM DESENVOLVIMENTO\2019
01 - BELÉM\39 - GUARITA - SUBSOLO-ED. SEDE

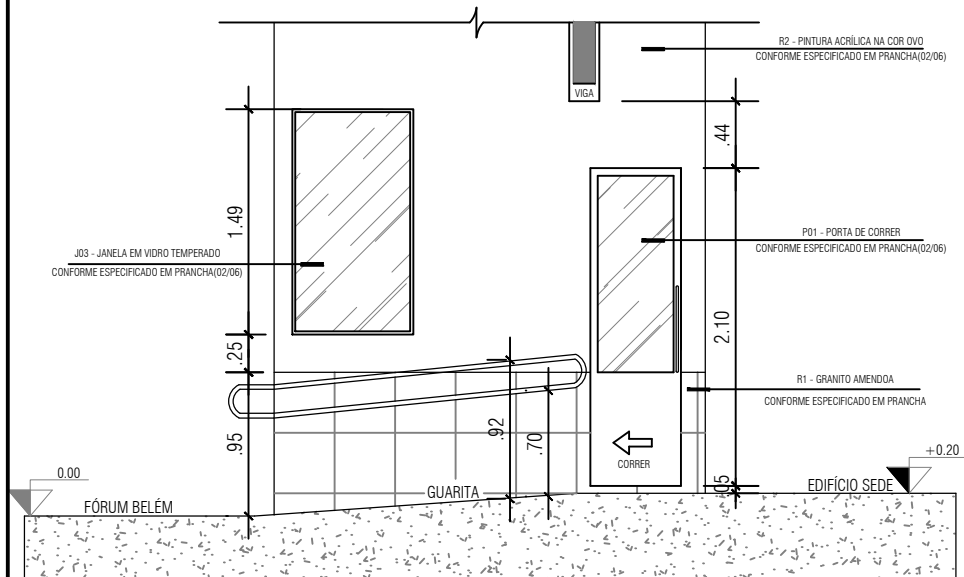


CORTE AA'
ESCALA: 1/50

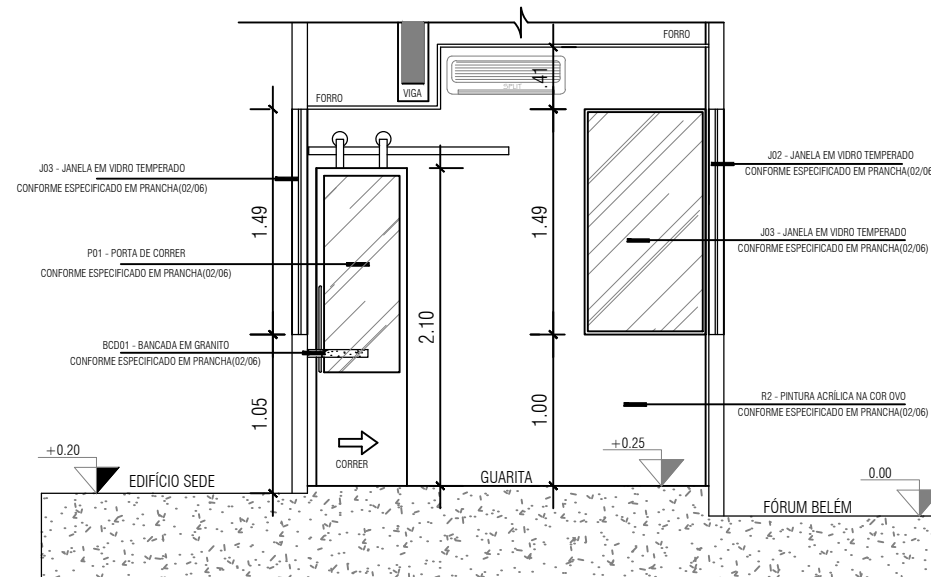


CORTE BB'
ESCALA: 1/50


ESPECIFICAÇÕES		TRIBUNAL REGIONAL DO TRABALHO - 8ª REGIÃO		
REVESTIMENTO: R1 - PEDRA DE GRANITO AMENDOIA. DIM.: 40X40 cm, ATÉ A ALTURA DE 80 cm. R2 - PINTURA ACRÍLICA NA COR OVO, SOBRE MASSA CORRIDA, ACABAMENTO SEMIBRILHO. REF.: DECORA ACRÍLICO PREMIUM SEMIBRILHO; TINTAS CORAL.		PROJETO:		PRANCHA:
		PROJETO GUARITA SUBSOLO - ED. SEDE E FÓRUM DE BELÉM		05/06
		CONTEÚDO:		
		CORTES - AA' e BB'		
		OBJETO:	LOCALIZAÇÃO:	REVISÃO:
		ED. SEDE e FÓRUM	Tv. DOM PEDRO I, 746 - UMARIZAL - BELÉM-PA	02
		DATA:	ESC:	ARQUIVO:
		OUTUBRO/2019	1/50	H:\DIENG\Gera\03 ARQUITETURA\2 PROJETOS EM DESENVOLVIMENTO\2019 \01 - BELÉM\39 - GUARITA - SUBSOLO-ED. SEDE

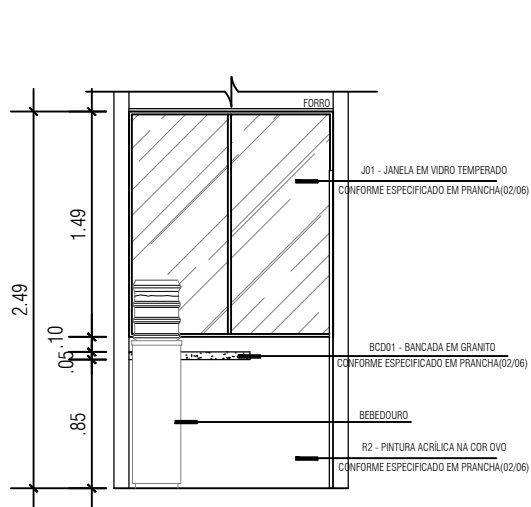

VISTA 01
ESCALA: 1/50

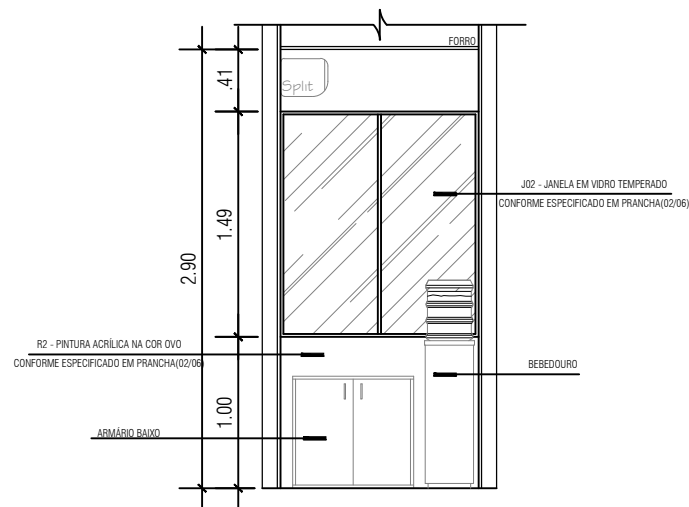

VISTA 02
ESCALA: 1/50

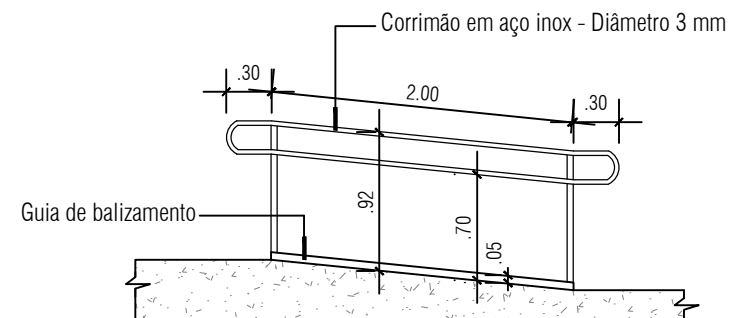

VISTA 03 - DETALHAMENTO DE RAMPA
ESCALA: 1/50

TRIBUNAL REGIONAL DO TRABALHO - 8ª REGIÃO

PROJETO:

PROJETO GUARITA SUBSOLO - ED. SEDE E FÓRUM DE BELÉM

PRANCHA:

06/06

CONTEÚDO:

VISTAS - 01, 02 e 03

OBJETO:

ED. SEDE e FÓRUM

LOCALIZAÇÃO:

Tv. DOM PEDRO I, 746 - UMARIZAL - BELÉM-PA

REVISÃO:

02

DATA:


OUTUBRO/2019

ESC:

1/50

ARQUIVO:


H:\DIENGL_Geral\03 ARQUITETURA\2 PROJETOS EM DESENVOLVIMENTO\2019
V01 - BELÉM\39 - GUARITA - SUBSOLO-ED. SEDE

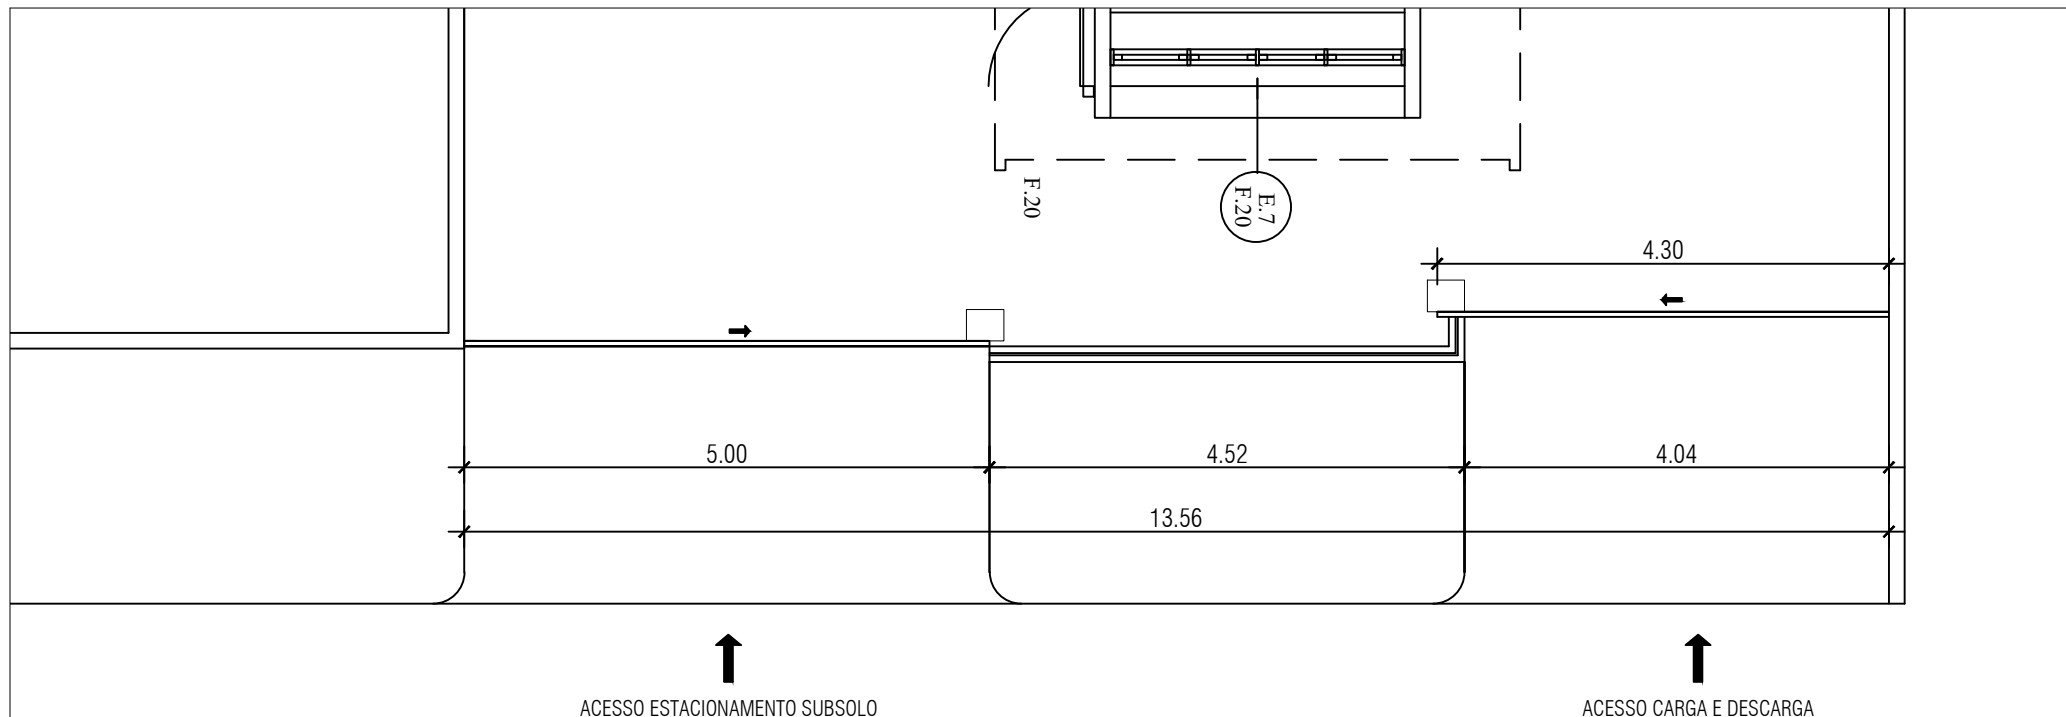

PLANTA BAIXA- ED. SEDE - ACESSO SENADOR LEMOS


ESC. 1/75

TRIBUNAL REGIONAL DO TRABALHO - 8ª REGIÃO			
PROJETO:	ADEQUAÇÃO DOS ACESSOS DE VEÍCULOS - AVENIDA SENADOR LEMOS		PRANCHA:
CONTEÚDO:	PLANTA BAIXA		01/05
OBJETO:	EDIFÍCIO SEDE	LOCALIZAÇÃO:	REVISÃO:
		AV. D. PEDRO I, 746 - UMARIZAL - BELÉM-PA	00
DATA:	JULHO/2019	ESC:	INDICADA
		ARQUIVO:	H:\DIENG\Geral\03 ARQUITETURA\2 PROJETOS EM DESENVOLVIMENTO\2019\01 - BELÉM\26 - S22857 - ACESSOS-CODSE

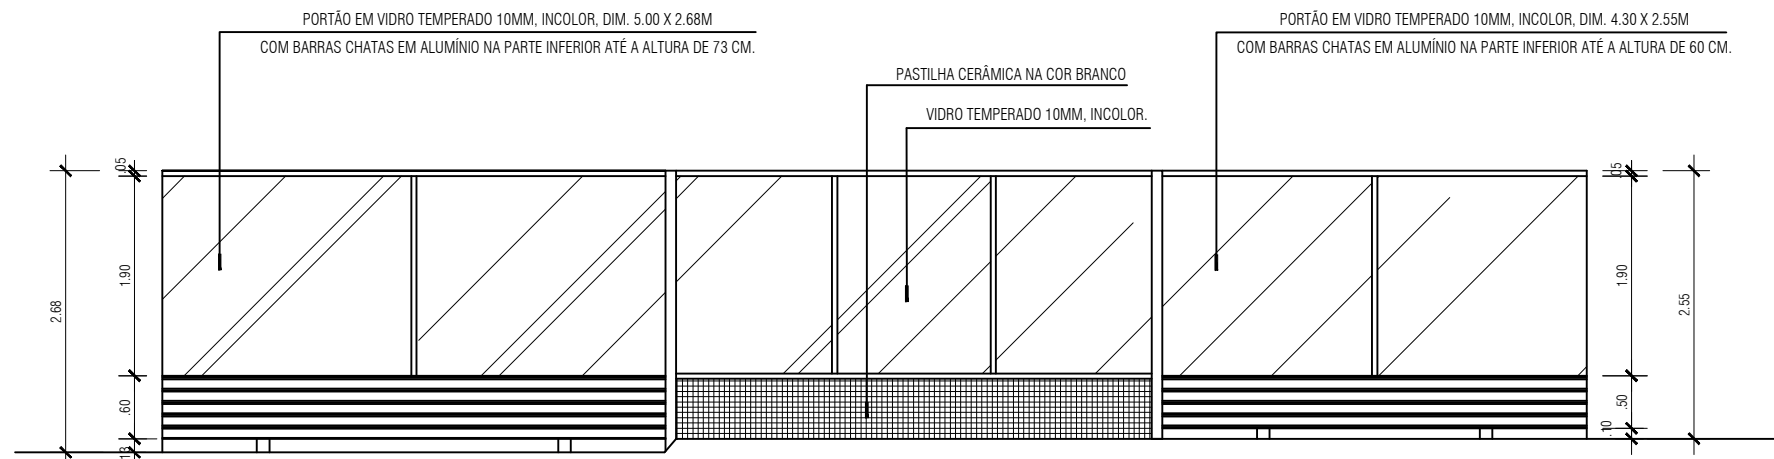

ELEVAÇÃO DO MURO- ACESSO AVENIDA SENADOR LEMOS - BLOCOS ANEXOS
ESC. 1/75

TRIBUNAL REGIONAL DO TRABALHO - 8ª REGIÃO			
PROJETO:	ADEQUAÇÃO DOS ACESSOS DE VEÍCULOS - AVENIDA SENADOR LEMOS		PRANCHA:
CONTEÚDO:	ELEVAÇÃO FRONTAL		02/05
OBJETO:	EDIFÍCIO SEDE	LOCALIZAÇÃO:	AV. D. PEDRO I, 746 - UMARIZAL - BELÉM-PA
DATA:	JULHO/2019	ESC:	INDICADA
ARQUIVO:	H:\DIEN\Geral\03 ARQUITETURA\2 PROJETOS EM DESENVOLVIMENTO\2019\01 - BELÉM\26 - S22857 - ACESSOS-CODSE		
		REVISÃO:	00

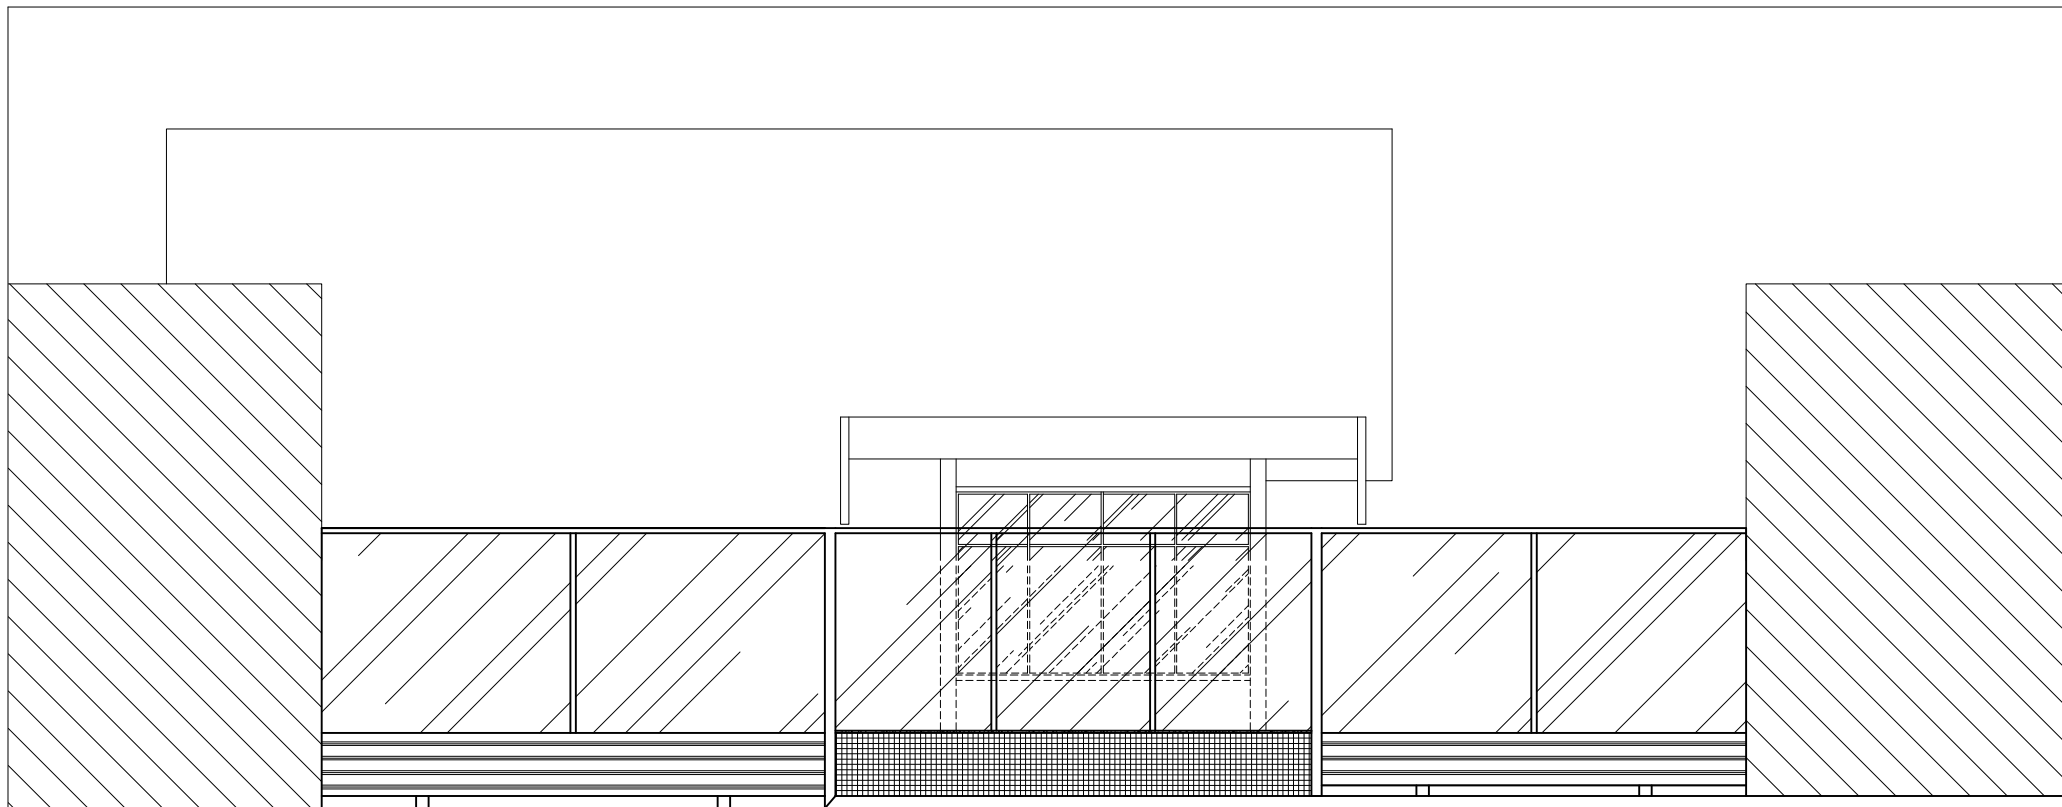

FACHADA GERAL - ACESSO AVENIDA SENADOR LEMOS - BLOCOS ANEXOS

ESC. 1/75

TRIBUNAL REGIONAL DO TRABALHO - 8ª REGIÃO

PROJETO:

ADEQUAÇÃO DOS ACESSOS DE VEÍCULOS - AVENIDA SENADOR LEMOS

PRANCHA:

03/05

CONTEÚDO:

FACHADA

OBJETO:

EDIFÍCIO SEDE

LOCALIZAÇÃO:

AV. D. PEDRO I, 746 - UMARIZAL - BELÉM-PA

REVISÃO:

00

DATA:

JULHO/2019

ESC:

INDICADA


ARQUIVO:

H:\DIENG\Geral\03 ARQUITETURA\2 PROJETOS EM DESENVOLVIMENTO\2019\01 - BELÉM\26 - S22857 - ACESSOS-CODSE



TRIBUNAL REGIONAL DO TRABALHO - 8ª REGIÃO

PROJETO:		ACESSO SENADOR LEMOS - ED. SEDE		PRANCHA: 04/05
CONTEÚDO:		MAQUETE ELETRÔNICA		
OBJETO:		LOCALIZAÇÃO:		REVISÃO: 00
EDIFÍCIO SEDE		AV. D. PEDRO I, 746 - UMARIZAL - BELÉM-PA		
DATA:	ESC:		ARQUIVO:	
JULHO/2019	SEM ESCALA		H:\DIENG_Geral\03 ARQUITETURA\2 PROJETOS EM DESENVOLVIMENTO\2019\01 - BELÉM\26 - S22857 - ACESSOS-CODSE	

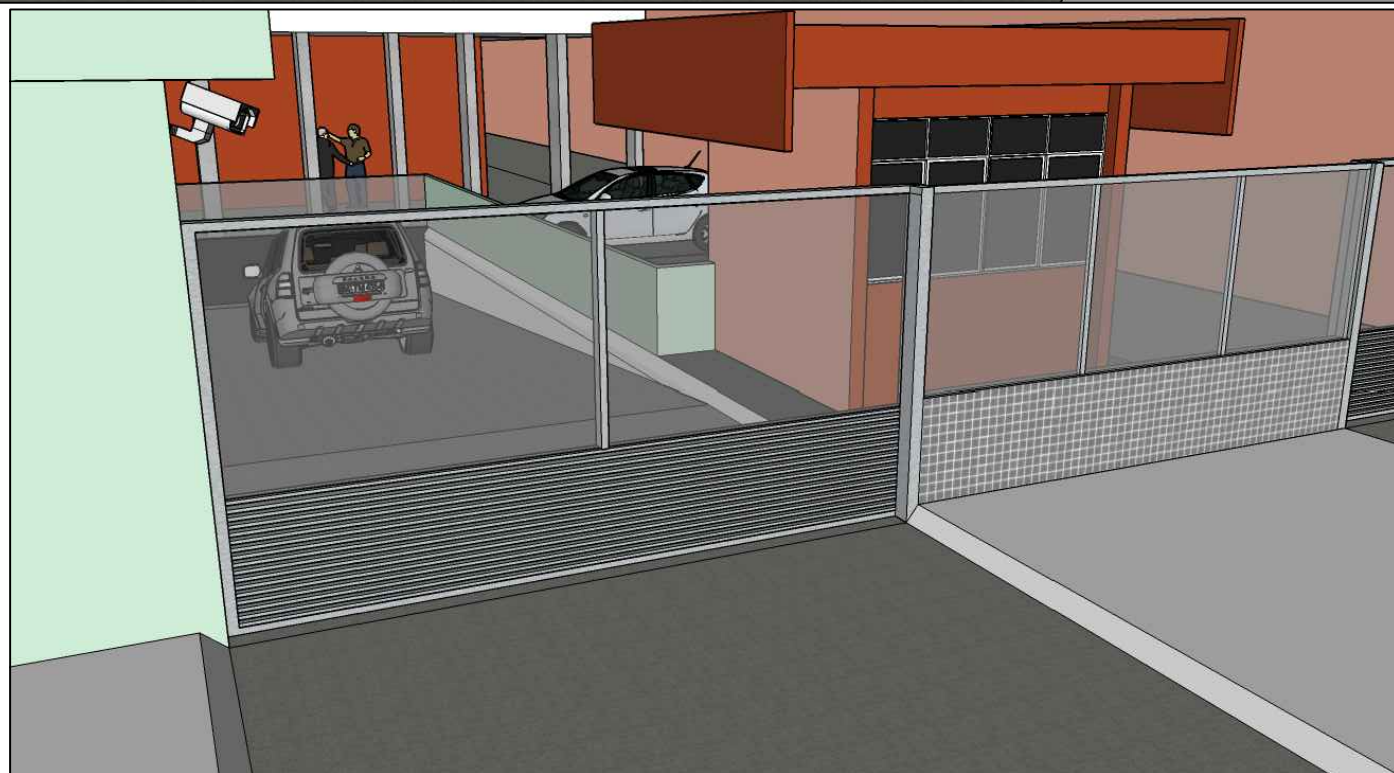

TRIBUNAL REGIONAL DO TRABALHO - 8ª REGIÃO

PROJETO:	ACESSO SENADOR LEMOS - ED. SEDE		PRANCHA:
CONTEÚDO:	MAQUETE ELETRÔNICA		05/05
OBJETO:	EDIFÍCIO SEDE	LOCALIZAÇÃO:	AV. D. PEDRO I, 746 - UMARIZAL - BELÉM-PA
DATA:	JULHO/2019	ESC:	SEM ESCALA
		ARQUIVO:	H:\DIENG_Geral\03 ARQUITETURA\2 PROJETOS EM DESENVOLVIMENTO\2019\01 - BELÉM\26 - S22857 - ACESSOS-CODSE

06 INSTALAÇÕES ELÉTRICAS
ESCALA: SEM ESCALA

06 LISTA DE MATERIAIS E SERVIÇOS

06 **DIAGRAMA UNIFILAR**
ESCALA: SEM ESCALA

06 QUADRO ELÉTRICO

LEGENDA

- | | |
|---|--|
|  | ELETROUTO DE PVC RÍGIDO COM CONEXÕES ROSCADAS PARA ENCAIMENHAMENTO DE CABOS ELÉTRICOS NO FORRO |
|  | ELETROUTO DE PVC RÍGIDO COM CONEXÕES ROSCADAS PARA ENCAIMENHAMENTO DE CABOS ELÉTRICOS NA PAREDE |
|  | TOMADA BAIXA DUPLA (0,3m) 2P+T 10A/250V, MÓDULO NA COR BRANCA, COM CAIXA 4"X2" PVC |
|  | TOMADA BAIXA TRÍPLA (0,3m) 2P+T 10A/250V, MÓDULO NA COR BRANCA, COM CAIXA 4"X2" PVC |
|  | TOMADA MÉDIA DUPLA (1,1m) 2P+T 10A/250V, MÓDULO NA COR BRANCA, COM CAIXA 4"X2" PVC |
|  | TOMADA ALTA (2,3m) 2P+T 20A/250V, MÓDULO NA COR BRANCA, COM CAIXA 4"X2" PVC |
|  | CONDULETE DE ALUMÍNIO PARA ELETROUTO DE 3/4" E 1" |
|  | INTERRUPTOR SIMPLES, 1 (UM) MÓDULO/TECLA 10/250V, ACABAMENTO BRANCO ESTANDAR, INCLUINDO CAIXA 4X2", SUPORTE E ESPELHO, EMBUITO NA ALUMINARA |
|  | QUADRO MONTADO DE DISTRIBUIÇÃO DE CIRCUITOS ELÉTRICOS, INSTALADO A 1,3M DO PISO ACABADO, RP 150A, POSSUÍDORES DE DISJUNTORES DERIVADO EM MON. GENL. DIM. DE 25A, DR. 40A, DIF. CLASSE 1/10 20KA, DIM. 37X120X11, 127V FNL, EMBUITO E PORTA ARTICULADA NA COR BRANCA, DEDICADO A EQUIPAMENTOS DE CLIMATIZAÇÃO (VENTILADOR E EVAPORADOR) |
|  | LUMINÁRIA NO FORRO EMBUITA BRANCA, REFLETOR E ALÉIAS PARABÓICAS EM ALUMÍNIO BRILHANTE, TIPO LUMINOSO 1800MM, OU 3600MM, 6000X30X30CM, 2 OU 4 LÂMPADAS LED DE 800M KATON TUBULETS, 70, 8000LM, ABERTURA 32X50CM, R = 250MM, RC 80%, C = 000MA, 013 |
|  | LUMINÁRIA DE EMERGÊNCIA 30LEDs |

NOTAS

- 01 - Dados não indicados serão de 3/4" (Unia interna vermelha);
- 02 - Todos os eletrodutos e acessórios serão de PVC rígido, classe A e recusável. As conexões dos dutos serão do tipo pré-fabricadas, não se admitindo qualquer tipo de adaptação.
- 03 - As instalações deverão seguir rigorosamente a NBR 5413/2004;
- 04 - Não serão permitidas emendas de cabos de energia dentro de eletrodutos. As emendas dos cabos de energia, deverão ser em cabos de derivação feitos por conexões do tipo WAGO;
- 05 - Todas as curvas para dutos dutos serão do tipo pré-fabricadas com raio longo, e suas conexões com o eletroduto;
- 06 - Todos os cabos deverão ser identificados nos seus extremidades (quadros e tomadas) através de crêditos com as mesmas referências do projeto;
- 07 - As tomadas deverão ser etiquetadas com a referência do circuito instalado no seu espelho;
- 08 - O quadro deverá ter a identificação dos circuitos e diagrama unifilar da instalação;
- 09 - A tensão entre terra e neutro nos quadros não deverá ultrapassar 2V;
- 10 - Deve-se consultar os cadernos de especificações para atender aos requisitos das normas aplicadas. Eventuais problemas de montagem e dúvidas de interpretação do projeto deverão ser sanados em obra, providenciando as-built após término.
- 11 - O eletroduto de ferro galvanizado deverá ser aterrado.

TRIBUNAL REGIONAL DO TRABALHO - 8ª REGIÃO

PROJETO:
INSTALAÇÕES ELÉTRICAS - DEPÓSITO DE RECICLÁVEIS

PRANCHA:

01/01

CONTEÚDO:
INSTALAÇÕES ELÉTRICAS DO DEPÓSITO DE RECICLÁVEIS


OBJETO:	LOCALIZAÇÃO:
JUSTIÇA DO TRABALHO 8ª	AV. D. PEDRO I, 746 - UMARIZAL - BELÉM-PA

DATA: 03/2020

ESCALA:
SEM ESCALA

ARQUIVO:
ANEXO IV

AUTOR:
TIAGO ALENCAR SILVA
ENG.º ELETRICISTA CREA-MA: 9255

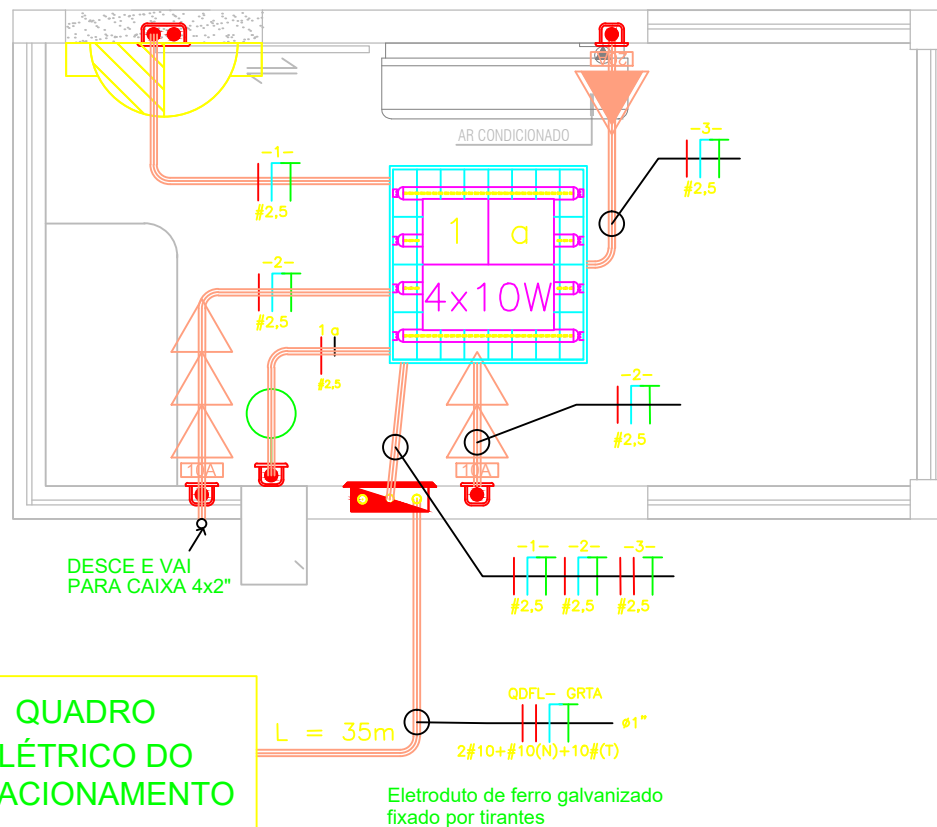

06

INSTALAÇÕES ELÉTRICAS - GUARITA

ESCALA: SEM ESCALA

LEGENDA

- ELETRODUTO DE PVC RÍGIDO COM CONEXÕES ROSCADAS PARA ENCAMINHAMENTO DE CABOS ELÉTRICOS NO FORRO
- ELETRODUTO DE PVC RÍGIDO COM CONEXÕES ROSCADAS PARA ENCAMINHAMENTO DE CABOS ELÉTRICOS NA PAREDE
- TOMADA BAIXA DUPLA (0,3m) 2P+T 10A/250V, MÓDULO NA COR BRANCA, COM CAIXA 4"x2" PVC
- TOMADA BAIXA TRIPLA (0,3m) 2P+T 10A/250V, MÓDULO NA COR BRANCA, COM CAIXA 4"x2" PVC
- TOMADA ALTA (2,3m) 2P+T 20A/250V, MÓDULO NA COR BRANCA, COM CAIXA 4"x2" PVC
- INTERRUPTOR SIMPLES, 1 (UM) MÓDULO/TECLA, 10/250V, ACABAMENTO BRANCO ACETINADO, INCLUINDO CAIXA 4x2", SUPORTE E ESPELHO, EMBUTIDO NA ALVENARIA
- LUMINÁRIA NO FORRO EMBUTIDA BRANCA, REFLETOR E ALETAS PARABÓLICAS EM ALUMÍNIO BRILHANTE, FLUÍDO LUMINOSO 1800LM OU 3000LM, 60000H/20000H, 2 OU 4 LÂMPADAS LED DE 60CM 4x10W TUBOLED, T8, 8000K, 900LM, ABERTURA 240°, D = 28MM, IRC 80%, C = 600MM, G13
- LUMINÁRIA DE EMERGÊNCIA SOLEDA



QUADRO PVC DE DISTRIBUIÇÃO DE CIRCUITOS ELÉTRICOS, INSTALADO A 1,3M DO PISO ACABADO, BP TIPO PENTE BIFÁSICO, 18 POSIÇÕES DE DISJUNTORES, GERAL DIN DE 25A, DR 25A, DPS CLASSE I/II 20KA, DIM 40X25CM, 127V FN, EMBUTIDO NA COR BRANCA.

NOTAS

- DUTOS NÃO INDICADOS SERÃO DE 3/4";
- NÃO SERÃO PERMITIDAS EMENDAS DE CABOS DE ENERGIA DENTRO DE ELETRODUTOS. AS EMENDAS DOS CABOS DE ENERGIA, DEVERÃO SER EM CAIXAS DE DERIVAÇÃO FEITAS POR CONECTORES DO TIPO WAGO;
- O QUADRO DEVERÁ TER IDENTIFICAÇÃO DOS CIRCUITOS E DIAGRAMA UNIFILAR DA INSTALAÇÃO
- O ELETRODUTO DE FERRO GALVANIZADO DEVE SER ATERRADO

TRIBUNAL REGIONAL DO TRABALHO - 8ª REGIÃO

PROJETO:
INSTALAÇÕES ELÉTRICAS - GUARITA

FRANCHA:
01/02

CONTEÚDO:
INSTALAÇÕES ELÉTRICAS DA GUARITA

OBJETO:
JUSTIÇA DO TRABALHO 8ª

LOCALIZAÇÃO:
AV. D. PEDRO I, 746 - UMARIZAL - BELÉM-PA

DATA:
03/2020


ESCALA:
SEM ESCALA

ARQUIVO:
ANEXO IV

AUTOR:
TIAGO ALENCAR SILVA
ENGº ELETRICISTA CREA-MA: 9255

QUADRO DE DISTRIBUIÇÃO DE FORÇA E LUZ – GUARITA


Quadro de distribuição – QDFL.GRTA

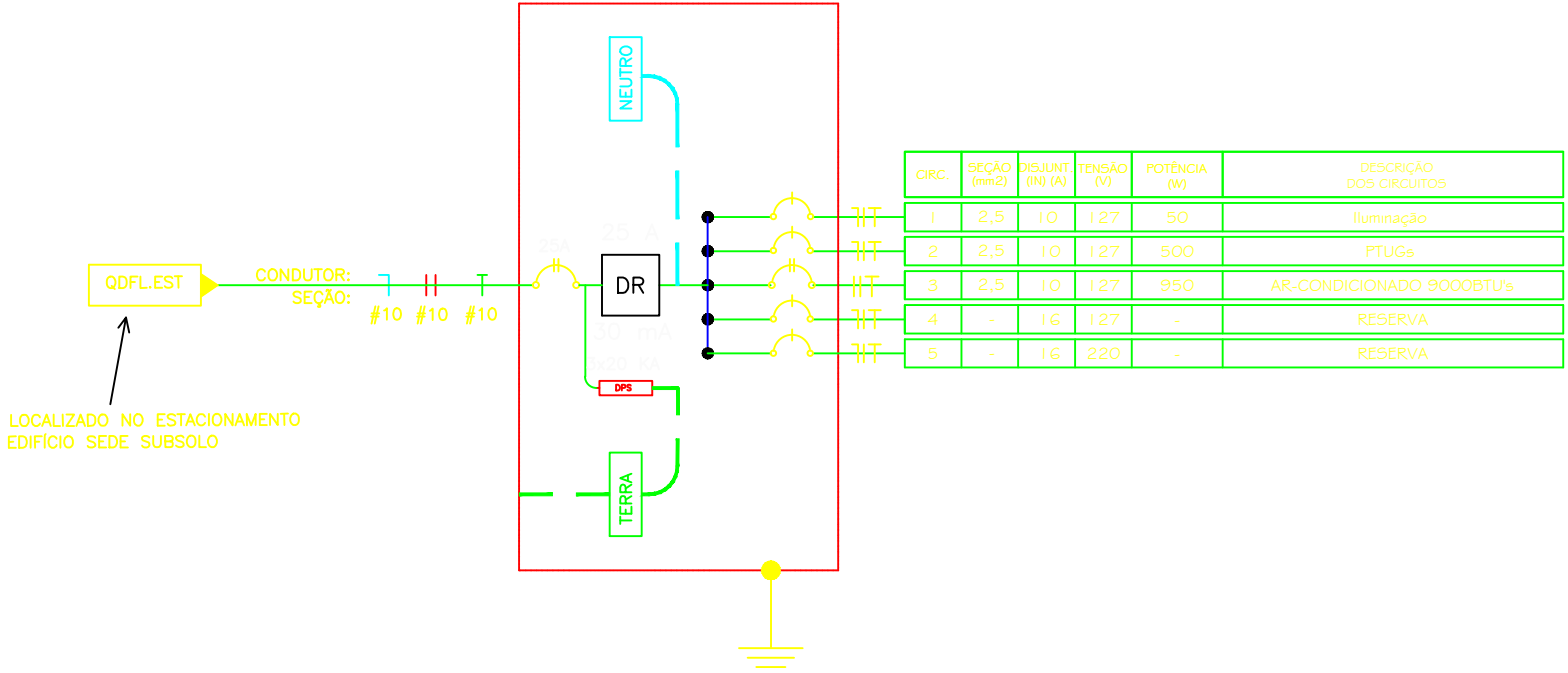

LOCALIZADO NO ESTACIONAMENTO
EDIFÍCIO SEDE SUBSOLO

TRIBUNAL REGIONAL DO TRABALHO - 8ª REGIÃO

PROJETO: INSTALAÇÕES ELÉTRICAS - GUARITA			PRANCHA: 02/02
CONTEÚDO: INSTALAÇÕES ELÉTRICAS DA GUARITA			
OBJETO: JUSTIÇA DO TRABALHO 8ª	LOCALIZAÇÃO: AV. D. PEDRO I, 746 - UMARIZAL - BELÉM-PA		
DATA: 03/2020	ESCALA: SEM ESCALA	ARQUIVO: ANEXO IV	AUTOR: TIAGO ALENCAR SILVA ENG.º ELETRICISTA CREA-MA: 9255

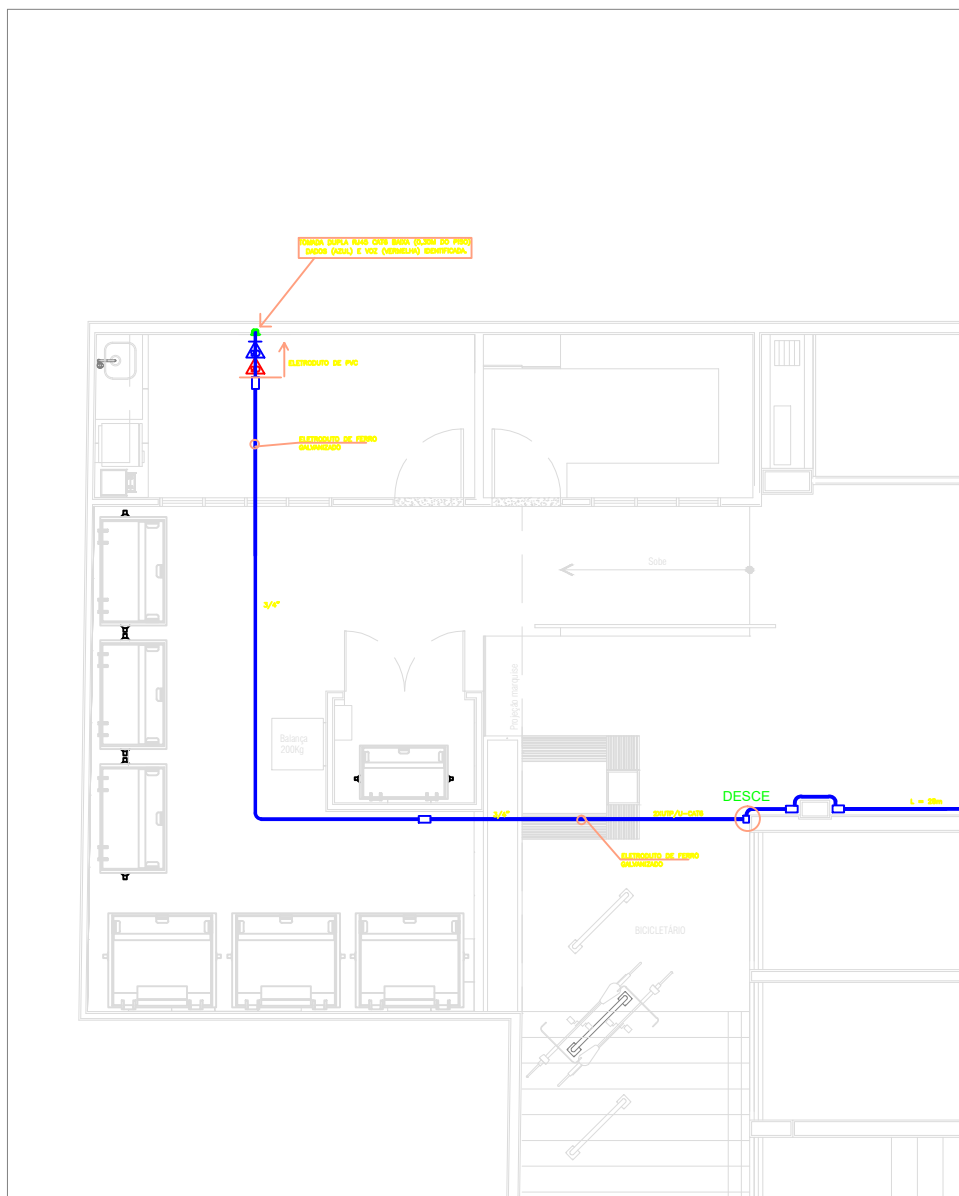

TRIBUNAL REGIONAL DO TRABALHO - 8ª REGIÃO			
PROJETO:	CABEAMENTO ESTRUTUTRADO - DEPÓSITO DE RECICLÁVEIS		PRANCHA:
CONTEÚDO:	CABEAMENTO ESTRUTURADO DO DEPÓSITO DE RECICLÁVEIS		01/01
OBJETO:	TRT8		LOCALIZAÇÃO:
DATA:	03/2020	ESCALA:	S/ESCALA
ARQUIVO:	EDIFÍCIO SEDE	AUTOR:	TIAGO ALENCAR SILVA ENG.º ELETRICISTA CREA-MA: 9255

SWITCH SALA DOS
ELETRICISTAS

2XUTP/U-CAT6
L = 82m

DESCE E VAI
PARA CAIXA 4x2"

3/4"

C6

C6

TRIBUNAL REGIONAL DO TRABALHO - 8ª REGIÃO

PROJETO:
CABEAMENTO ESTRUTURADO - GUARITA

PRANCHA:

01/01

CONTEÚDO:
CABEAMENTO ESTRUTURADO DA GUARITA

OBJETO:
JUSTIÇA DO TRABALHO 8ª

LOCALIZAÇÃO:
AV. D. PEDRO I, 746 - UMARIZAL - BELÉM-PA

DATA:
03/2020

ESCALA:
SEM ESCALA

ARQUIVO:
ANEXO IV

AUTOR:
TÍAGO ALENCAR SILVA
ENGº ELETRICISTA CREA-PA: 9255