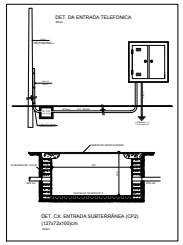

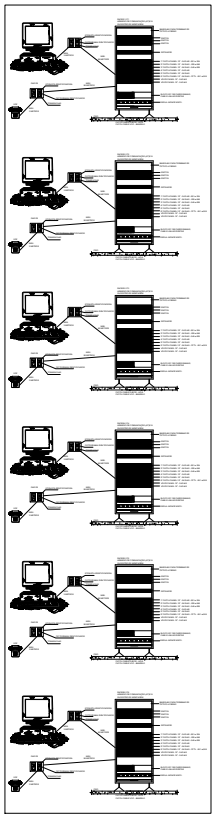

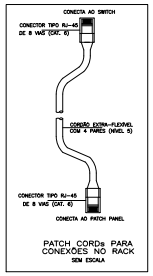

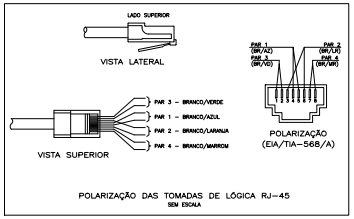

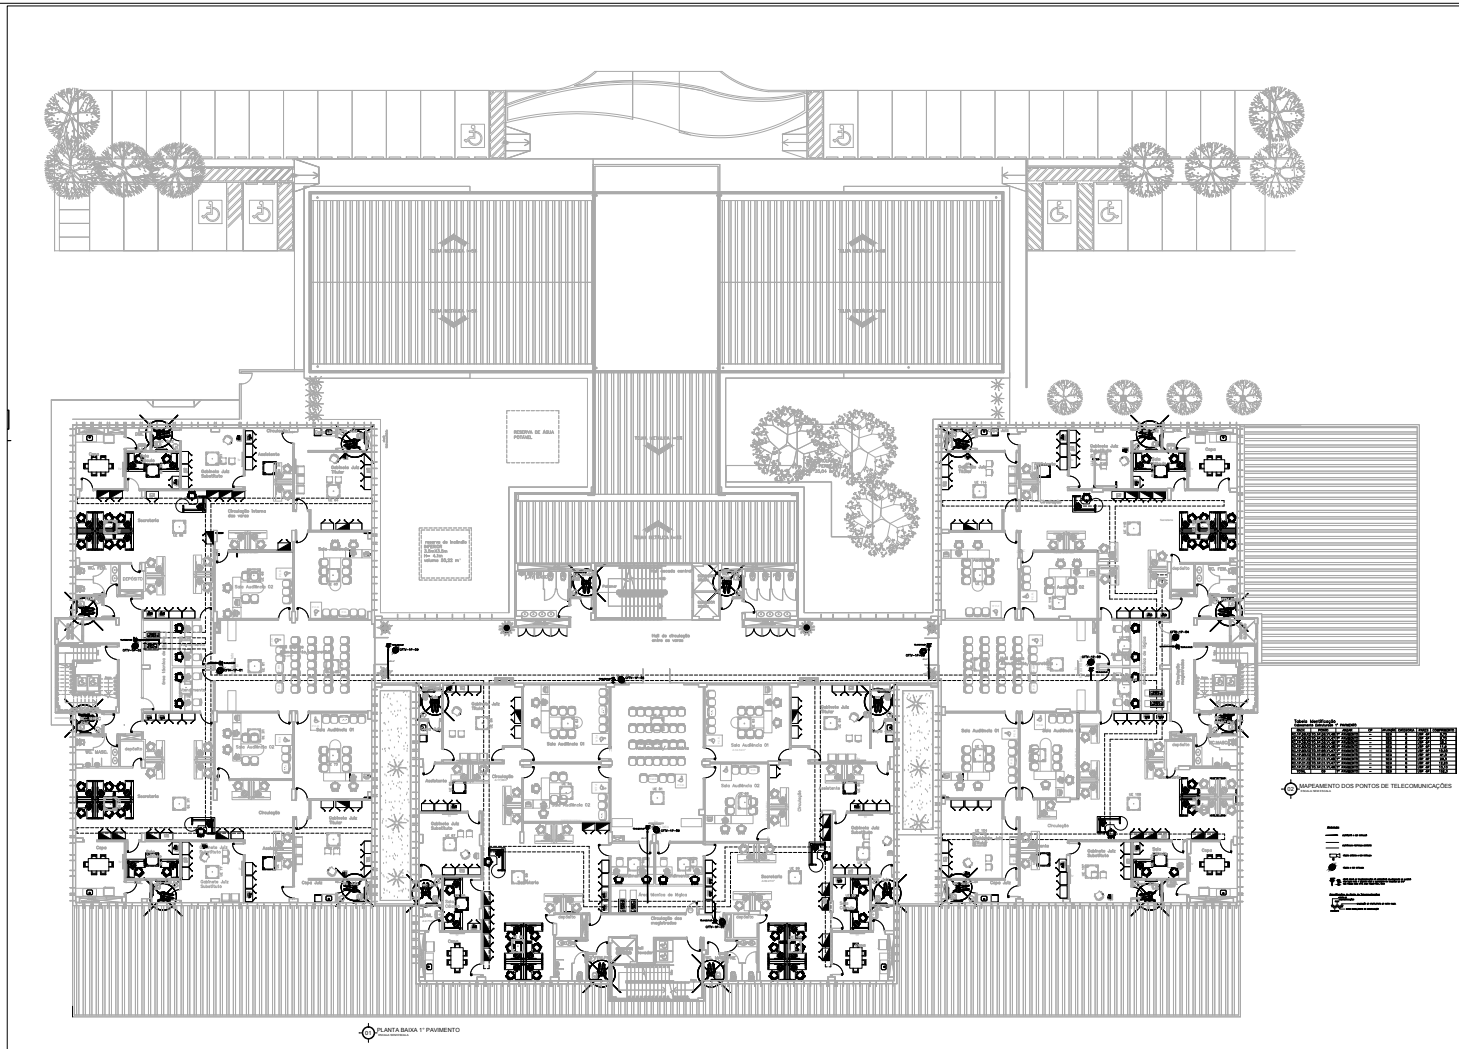

MAPEAMENTO DOS PONTOS DE TELECOMUNICAÇÕES

OBSERVAÇÕES

SIMBOLOGIA

	RACK DE TELEMÁTICA
	PONTO PARA CÂMERA DO SISTEMA DE CFTV INSTALADO NO TETO
	LEITOR DE CARTÃO DE PROXIMIDADE
	BOTOEIRA
	ELETROCALHA DE TETO, METÁLICA, PERFURADA, COM TAMPA
	ELETRODUTO PARA CFTV INSTALADO SOBRE O FORRO OU EMBUTIDO NA PAREDE

TRIBUNAL REGIONAL DO TRABALHO 8ª REGIÃO - BELÉM / PA
PODER JUDICIÁRIO FEDERAL
JUSTIÇA DO TRABALHO

OBRA	EDIFÍCIO DO FÓRUM TRABALHISTA DE MACAPÁ - AP
CONTRATANTE	Tribunal Regional do Trabalho da Oitava Região CG 047.443/0001-33
ENDEREÇO DA OBRA	Rodovia JK BR 156, Bairro INFRAERO, Loteamento INFRAERO II, Macapá - AP
RESPONSÁVEL TÉCNICO	MARCIO A. NADAI ALBERTON Engenheiro Eletricista Mestre Gestão Empreendimentos CREA
CONTRATADA	
RESPONSÁVEL TÉCNICO	
CONTRATADA	
Nº DA FOLHA / Nº DE FOLHAS	
ASSUNTO	PROJETO DE CFTV 1º PAVIMENTO
ESCALA	PROJETO EXECUTIVO
DATA	CFTV-03/04

Documento juntado por: 62043005200 - CARLOS ROBERTO RIBEIRO ARAÚJO