


Tabela Identificação dos Pontos

Identificação	Localização	Equipamento	Observações
1			
2			
MAPEAMENTO DOS PONTOS DE TELECOMUNICAÇÕES

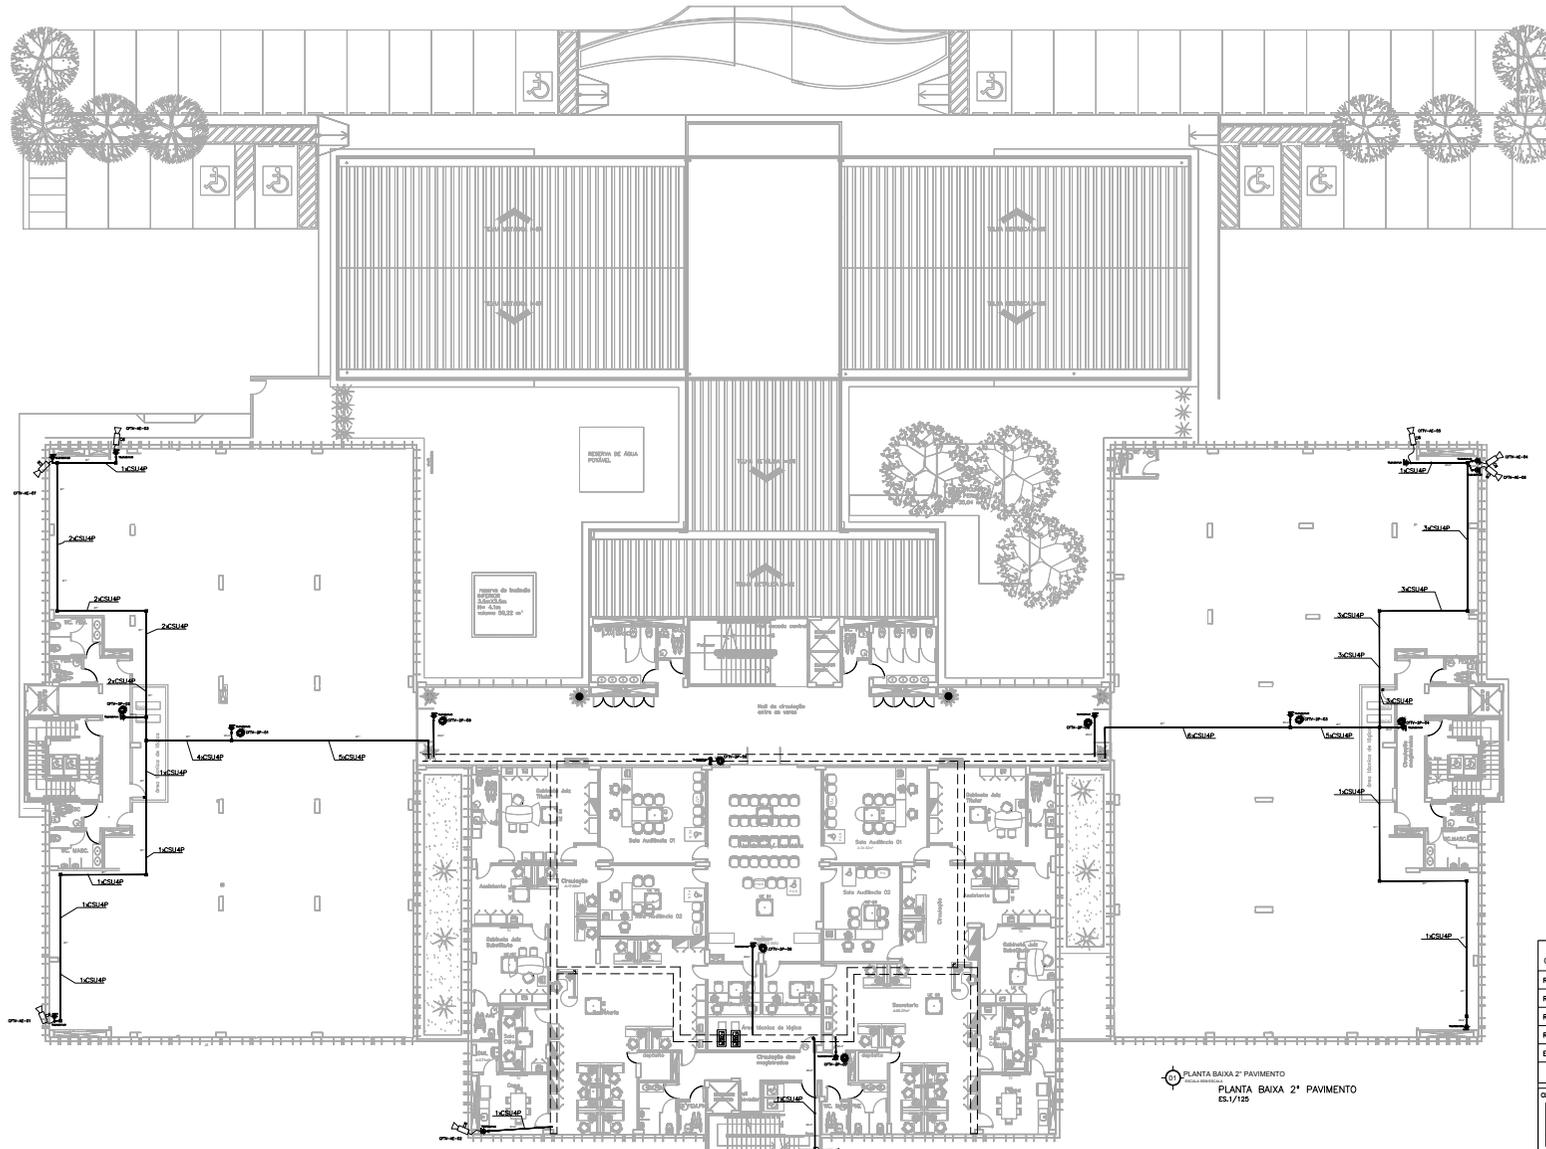

PLANTA BAIXA 2º PAVIMENTO
PLANTA BAIXA 2º PAVIMENTO
ES.1/125

C. DIENG (H) / ENGENHARIA ELETRICA / 2 PROJETOS / 2017 / 01 MACAPA REVISAO CFTV	
REVISÃO	04
REVISÃO	03
REVISÃO	02
REVISÃO	01
EMISSÃO INICIAL	*
ETAPA PROJETO	PROJETO EXECUTIVO
CLIENTE:	PODER JUDICIÁRIO FEDERAL
	JUSTIÇA DO TRABALHO
	TRIBUNAL REGIONAL DO TRABALHO - 8ª REGIÃO
EMPRESAMENTO:	FÓRUM TRABALHISTA DE MACAPÁ-AP
AUTORIA DO PROJETO	JETHRO VIGAL FERREY - ENQº ELETRICISTA - CREA 8.4460/PA
INSCRIÇÃO	ROD. NORTE/SUL S/N - BAIRRO INFRAERO II
PRONOME:	PLANTA BAIXA - 2º PAVIMENTO
RESPONSÁVEL TÉCNICO:	
COORDENAÇÃO DE PROJETO:	DIENG
	TRT 8ª REGIÃO
PROJETO:	SEGURANÇA PREDIAL
FRANQUIA Nº:	SEG-02/03
ARQUIVO:eng	
ESCALA:	INDICADA
DATA	FEVEREIRO/17