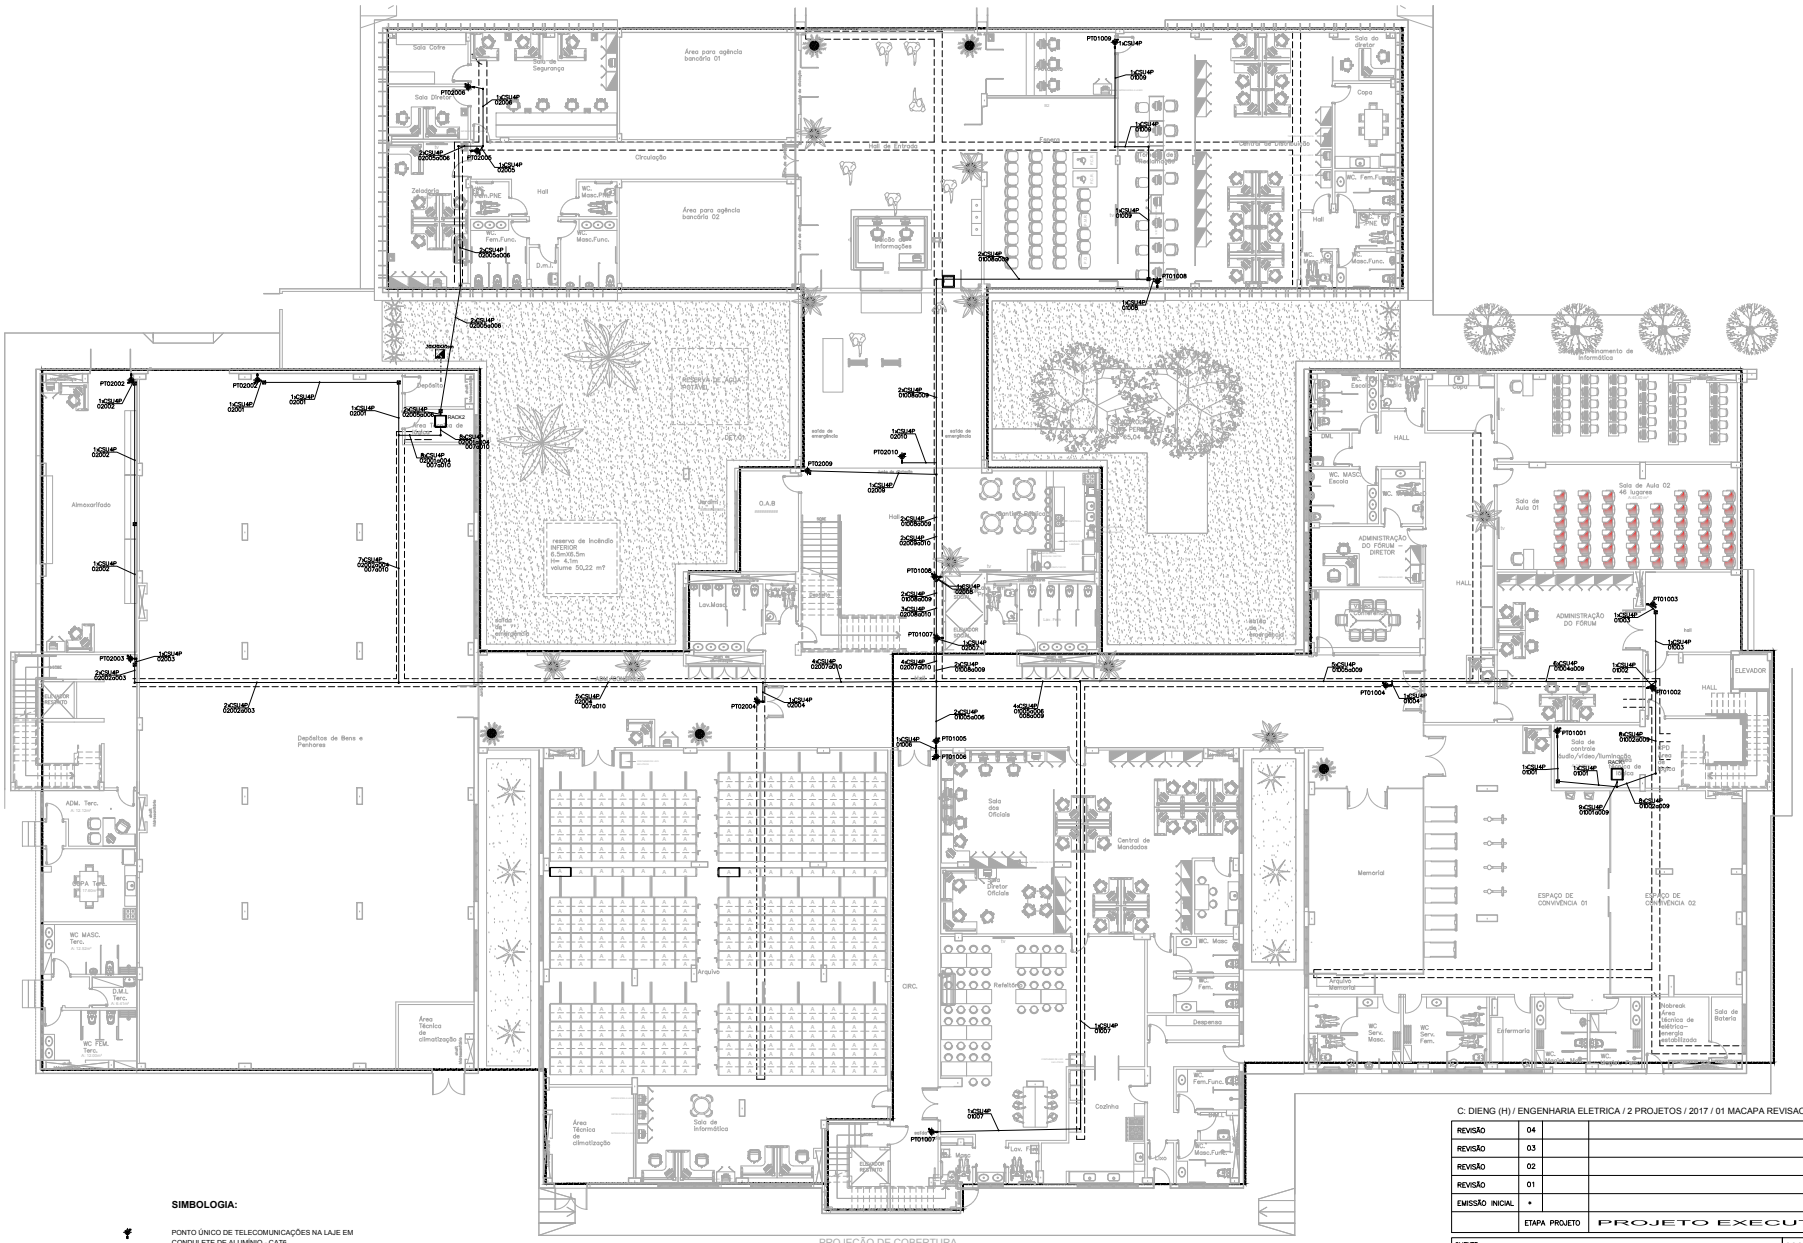

SIMBOLOGIA:

- PONTO ÚNICO DE TELECOMUNICAÇÕES NA LAJE EM CONDULETE DE ALUMÍNIO - CAT6
- RACK EXISTENTE
- ELETROCALHA EXISTENTE
- TUBULAÇÃO DE PVC RIGIDO A INSTALAR SOBRE FORRO NÃO COTADA = Ø3/4"

C: DIENG (H) / ENGENHARIA ELETRICA / 2 PROJETOS / 2017 / 01 MACAPA REVISAO CFTV

REVISÃO	04		
REVISÃO	03		
REVISÃO	02		
REVISÃO	01		
EMISSÃO INICIAL	*		
	ETAPA PROJETO	PROJETO EXECUTIVO	

CLIENTE: PODER JUDICIÁRIO FEDERAL
JUSTIÇA DO TRABALHO
TRIBUNAL REGIONAL DO TRABALHO - 8ª REGIÃO

COORDENAÇÃO DE PROJETOS: DIENG TRT 8ª REGIÃO

EMPREENDIMENTO: FÓRUM TRABALHISTA DE MACAPÁ-AP

AUTORIA DO PROJETO ELETRICO: JETHRO VIDIGAL FERRY - ENGº ELETRICISTA - CREA 8.466D.PA

PROJETO : INSTALAÇÕES ELÉTRICAS

PRANCHA Nº: SEG-03/03

ENDEREÇO: AV. NORTE–SUL S/N BAIRRO INFRAERO II – MACAPÁ–AP

ARQUIVO.dwg

PRANCHA: PAV. TÉRREO - PONTOS DE CFTV

ESCALA: 1/125

RESPONSÁVEL TÉCNICO:

DATA: FEVEREIRO/17

Documento juntado por: 62043005200 - CARLOS ROBERTO RIBEIRO ARAÚJO