


CALÇADA EM PISO DE CONCRETO

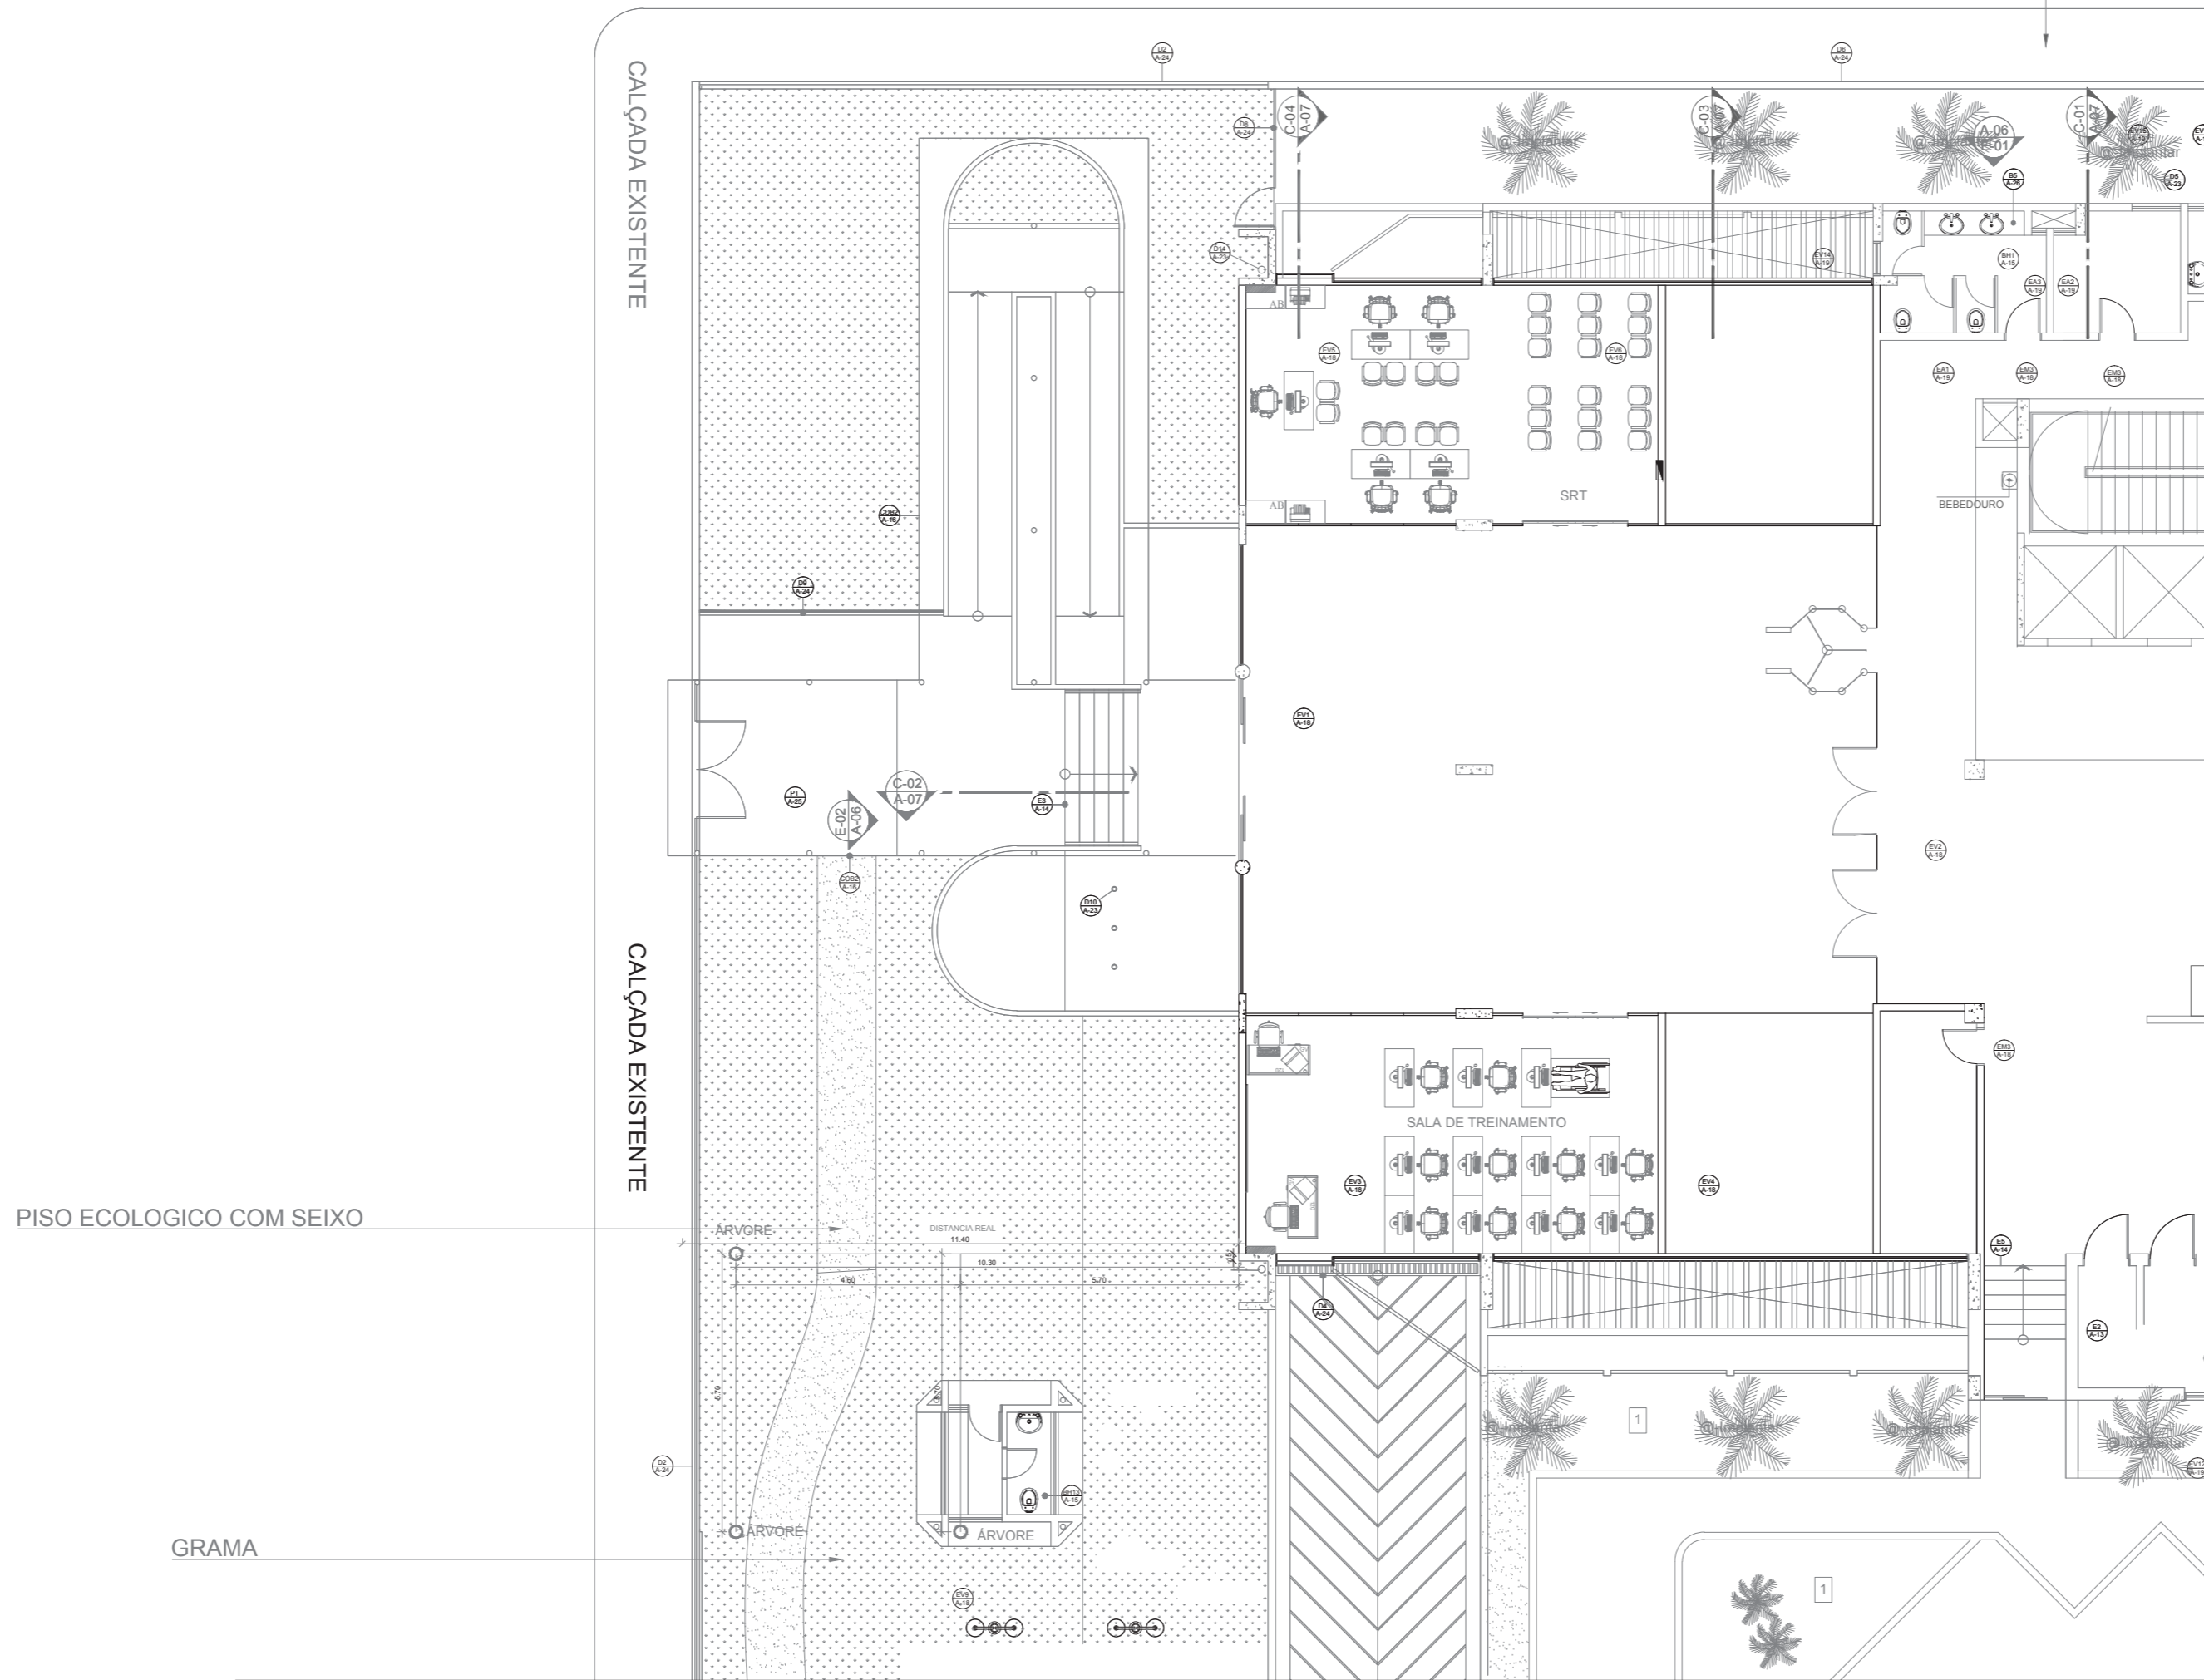

PLANTA DE REFERÊNCIA
SEM ESCALA

TRIBUNAL REGIONAL DO TRABALHO - 8ª REGIÃO			
PROJETO:	CONSTRUÇÃO DO FÓRUM TRABALHISTA DE PARAUPEBAS	PRANCHA:	01/02
CONTEÚDO:	PLANTA BAIXA DE REFERÊNCIA		
OBJETO:	FÓRUM	LOCALIZAÇÃO:	PARAUPEBAS
DATA:	NOV./2017	ESCALA:	SEM ESCALA
		ARQUIVO:	XXX
		CONTROLE:	XXXX