



PLANTA BAIXA PAV. TÉRREO
ESC. 1/50





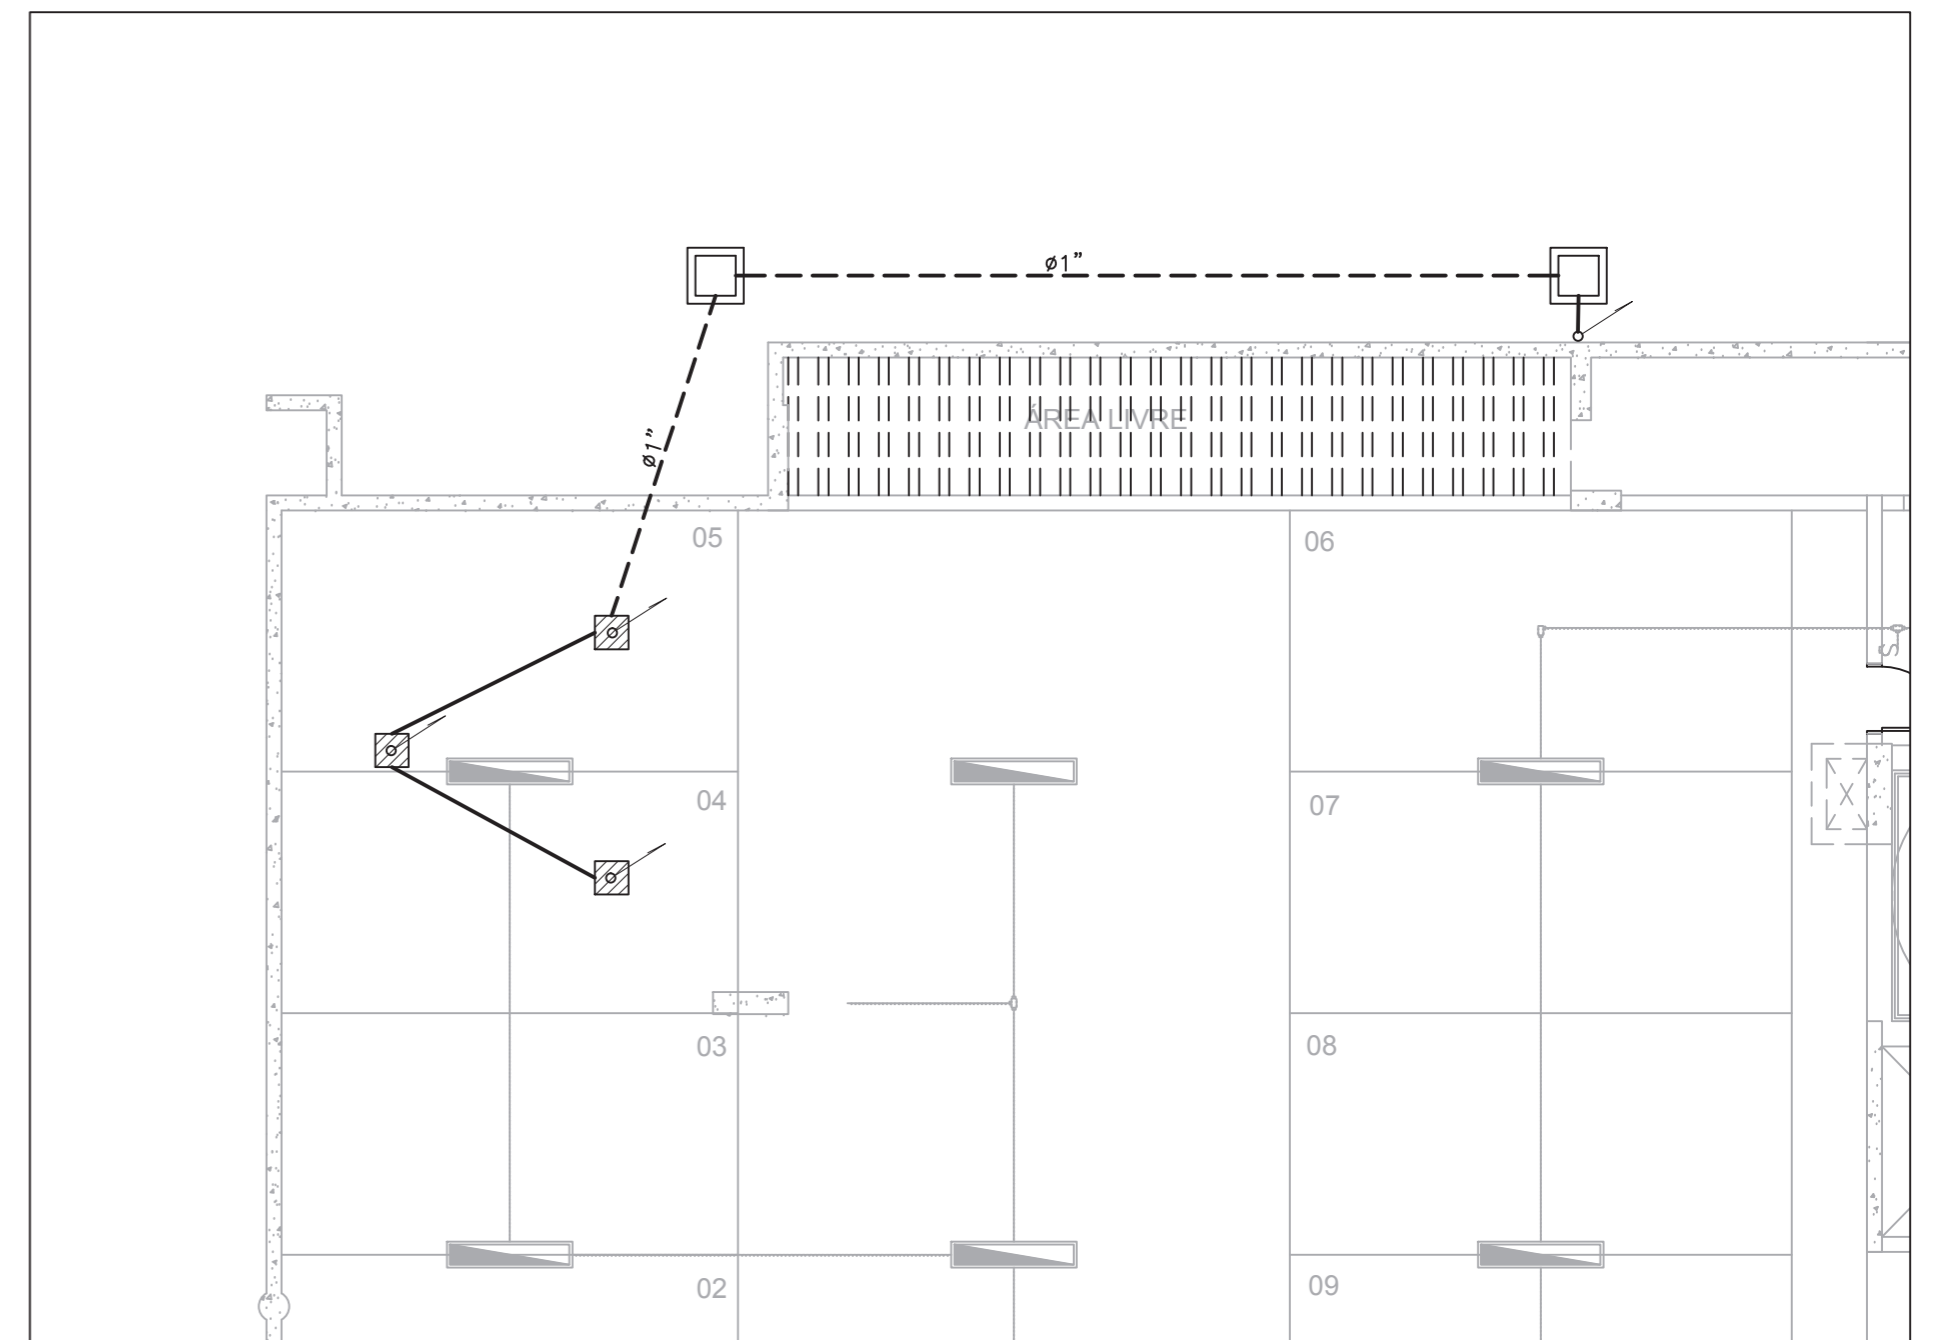

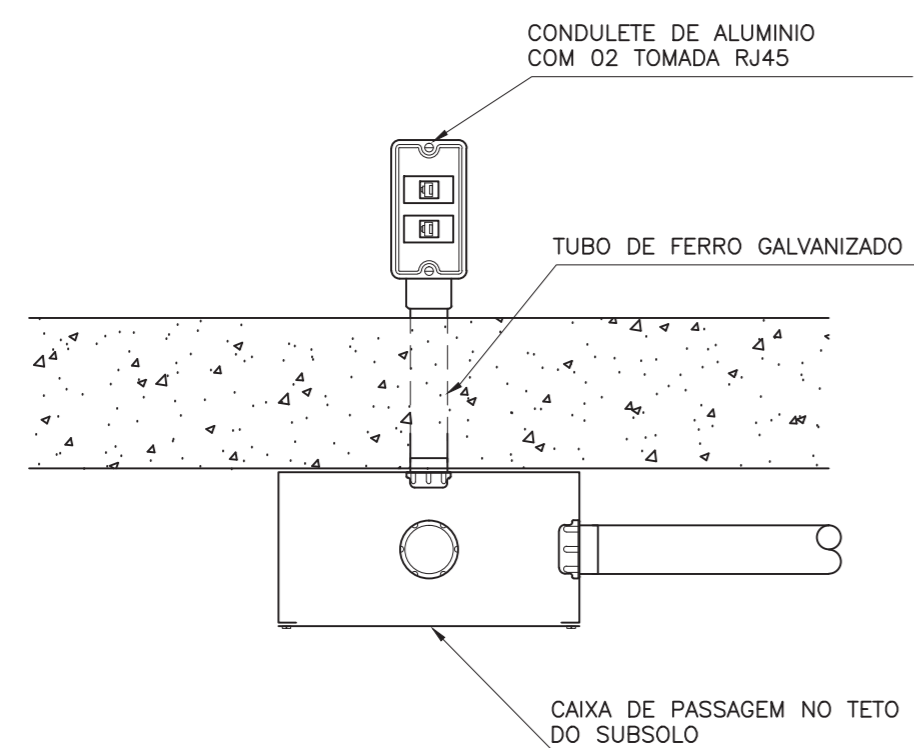

PLANTA BAIXA PAV. SUBSOLO
ESC. 1/75



DETALHE DA INSTALAÇÃO SOB
AS MESAS (TOMADAS DE T.I.)
ESC. 1/5

SIMBOLOGIA:

-  CAIXA DE ALVENARIA 40X40X40CM
-  CONDULETE NO PISO COM DUAS TOMADAS RJ45
-  CAIXA DE PASSAGEM NO TETO 20X20X10CM
-  INDICAÇÃO DE SUBIDA DE ELETRODUTO
-  ELETRODUTO DE PVC RÍGIDO APARENTE APARENTE SUBSOLO
-  ELETRODUTO DE PVC RÍGIDO EMBUTIDO NO PISO

NOTAS:

- 1 - ELETRODUTO NÃO COTADO = $\phi 3/4"$;
- 2 - DEVERÁ SER DEIXADO GUIA DE ARAME GALVANIZADO N° 18 NA TUBULAÇÃO.

REVISÃO	04		
REVISÃO	03		
REVISÃO	02		
REVISÃO	01		
EMIÇÃO INICIAL	*		

ETAPA PROJETO **PROJETO EXECUTIVO**

CLIENTE:	PODER JUDICIÁRIO FEDERAL	COORDENAÇÃO DE PROJETOS:
	JUSTIÇA DO TRABALHO	
	TRIBUNAL REGIONAL DO TRABALHO - 8ª REGIÃO	
EMPRESAMENTO:	FÓRUM DE PARAUPEBAS-PA	PROJETO : INSTALAÇÕES DE T.I.
AUTORIA DO PROJETO ELETRICISTA:	JETHRO VIDIGAL FERRY ENGº ELETRICISTA - CREA 8.466D/PA	PRANCHA N°: TI-01/02
ENDEREÇO:	RUA C. LOTE 27, QUADRA 32 - CENTRO - PARAUPEBAS/PA	ARQUIVO.dwg
PRANCHA:	SALA CEDIDA AO SRT - INFRAESTRUTURA DE PONTOS DE TECNOLOGIA DA INFORMAÇÃO	ESCALA: INDICADA
RESPONSÁVEL TÉCNICO:		DATA OUTUBRO/17