


JUSTIÇA DO TRABALHO DA 8ª REGIÃO
FÓRUM TRABALHISTA DE MACAPÁ
JUIZ RAUL SENTO-SÉ GRAVATÁ

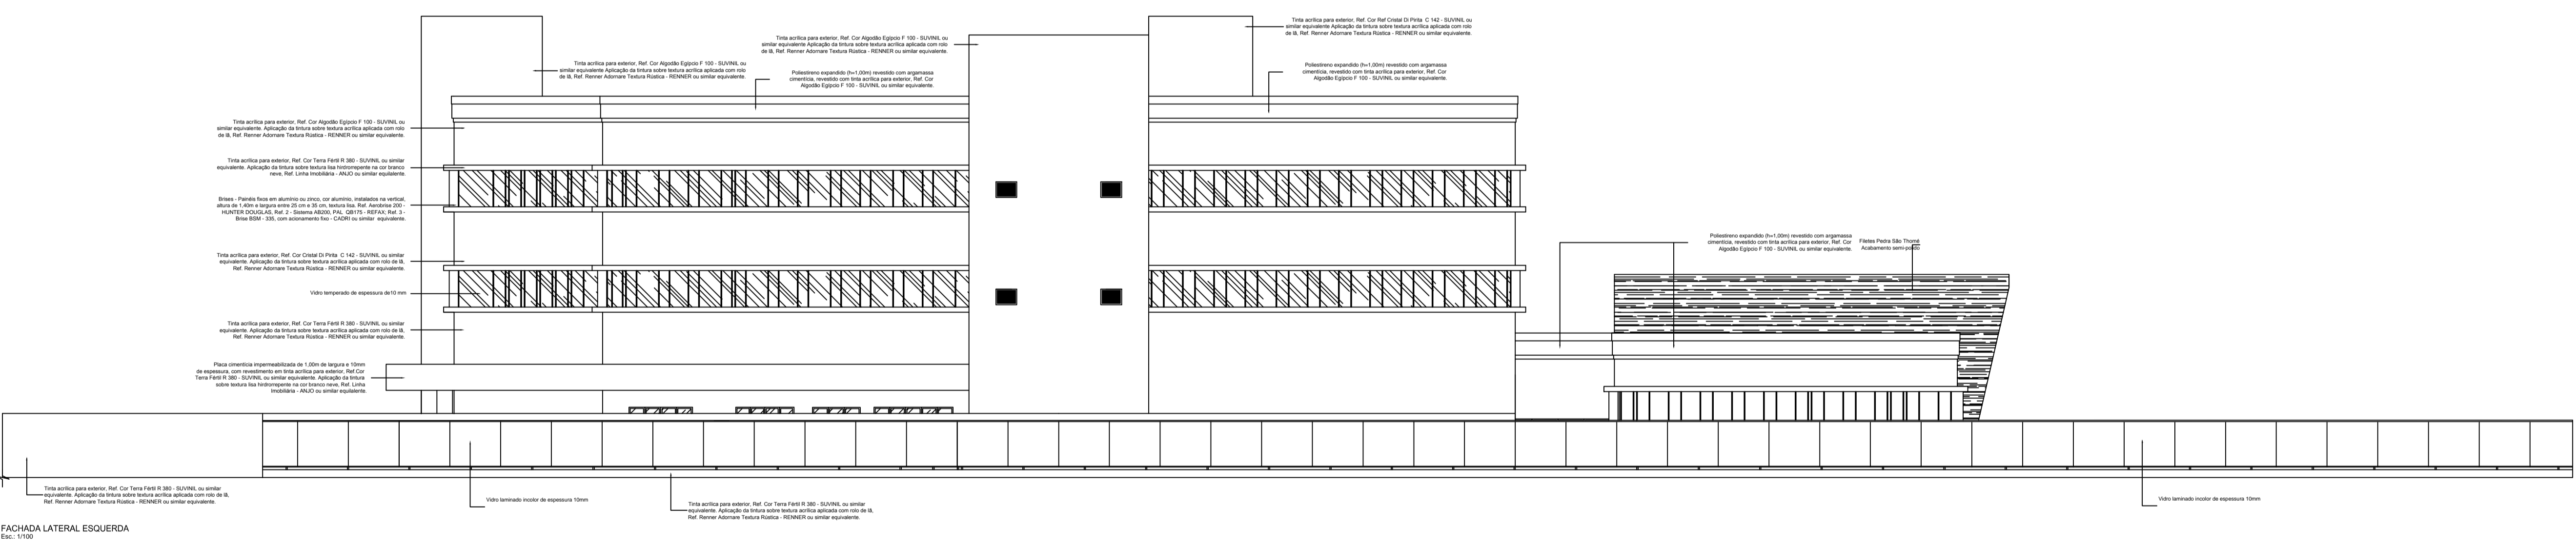

FACHADA LATERAL ESQUERDA
Esc.: 1/100

FACHADA FRONTAL
Esc.: 1/100